



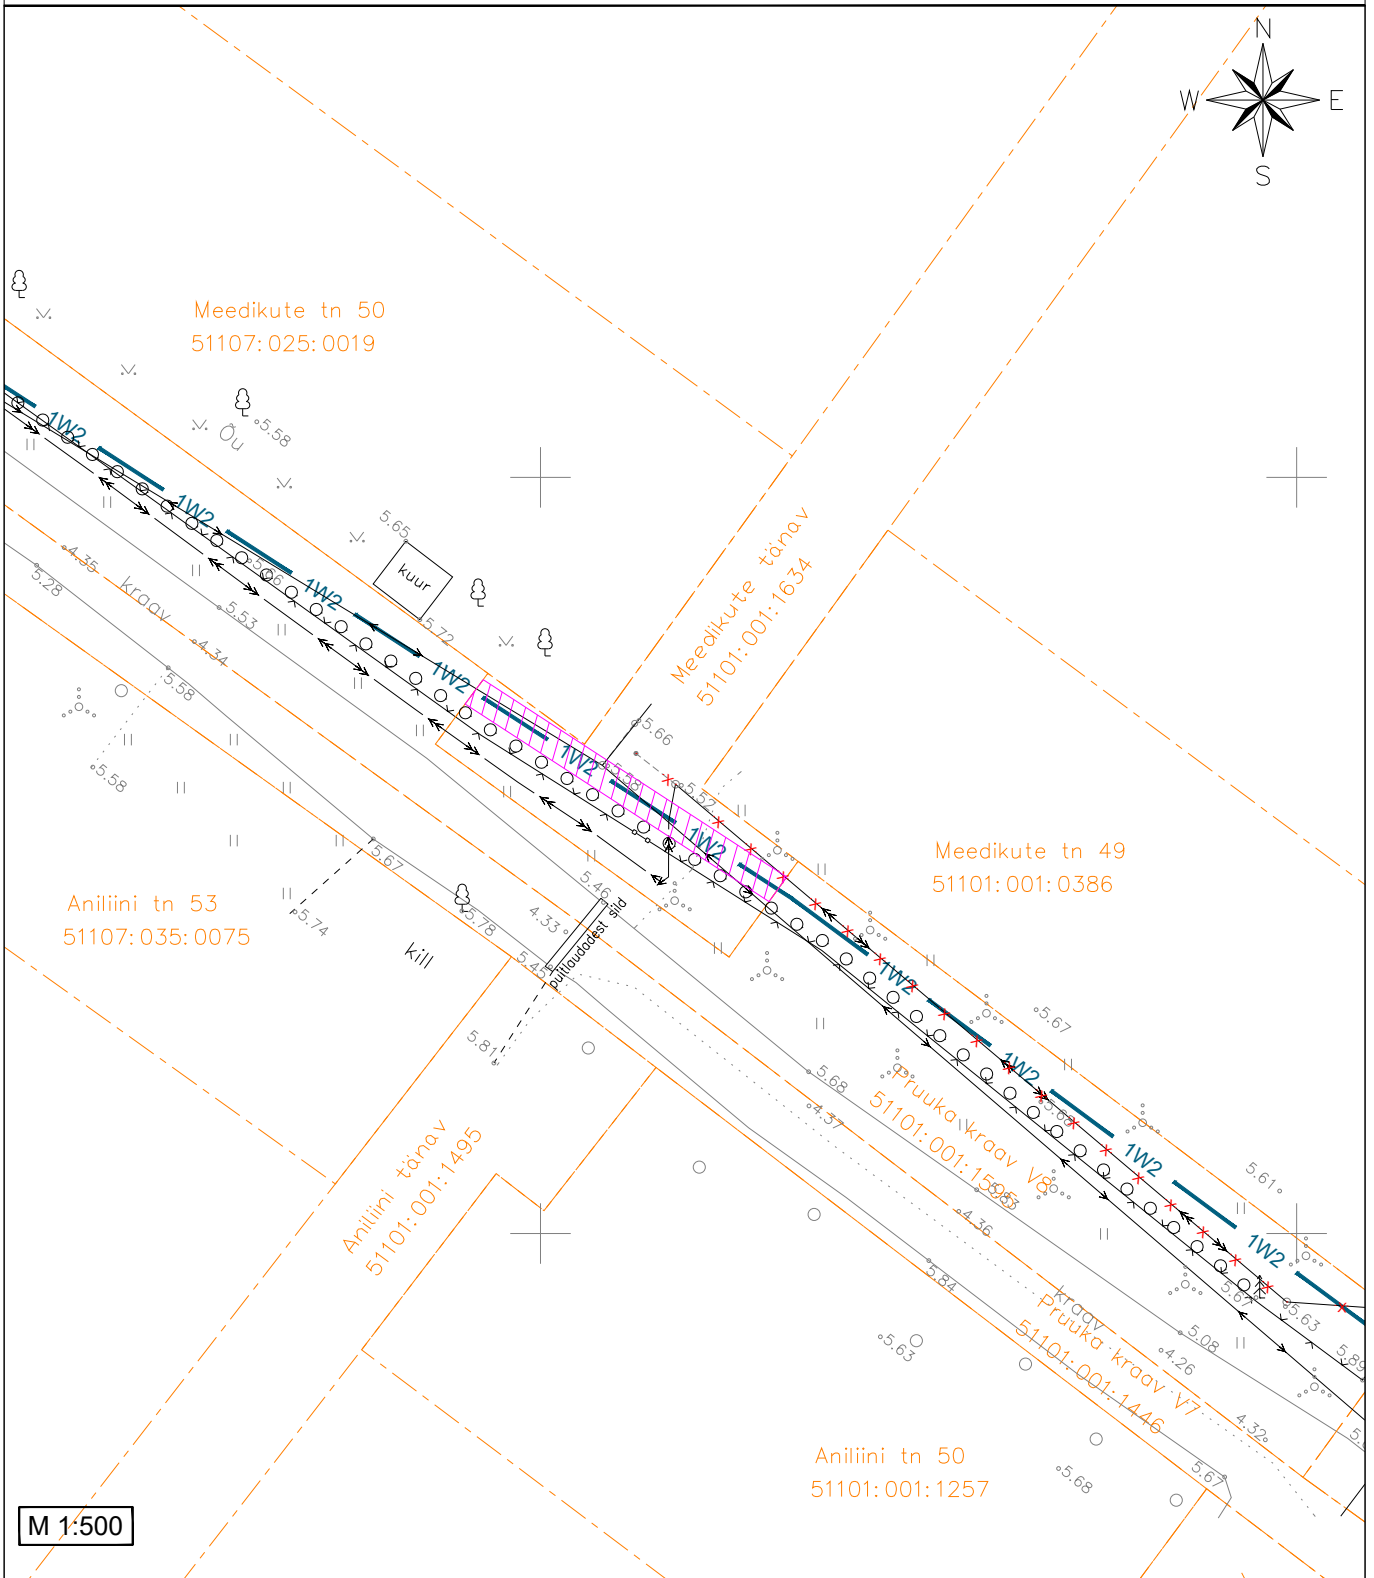

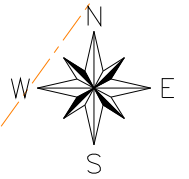

ASENDIPLAAN
 Meedikute tn, Narva linn, Ida-Viru maakond
 Registriosa: 18577550 Tunnus: 51101:001:1634



- 1) Kaitsevöönd maakaabelliini korral on 1 m äärmisest kaablist.
- 2) Kaitsevööndi pindala 48 m².

TINGMÄRGID

-  1W2 Projekteeritud 10 kV maakaabel
-  Kinnistu piir
-  Sundvalduse seadmise ala
-  Demonteeritavad seadmed

Koostas: Fred Uduste
 E-Service AS projekteerija