


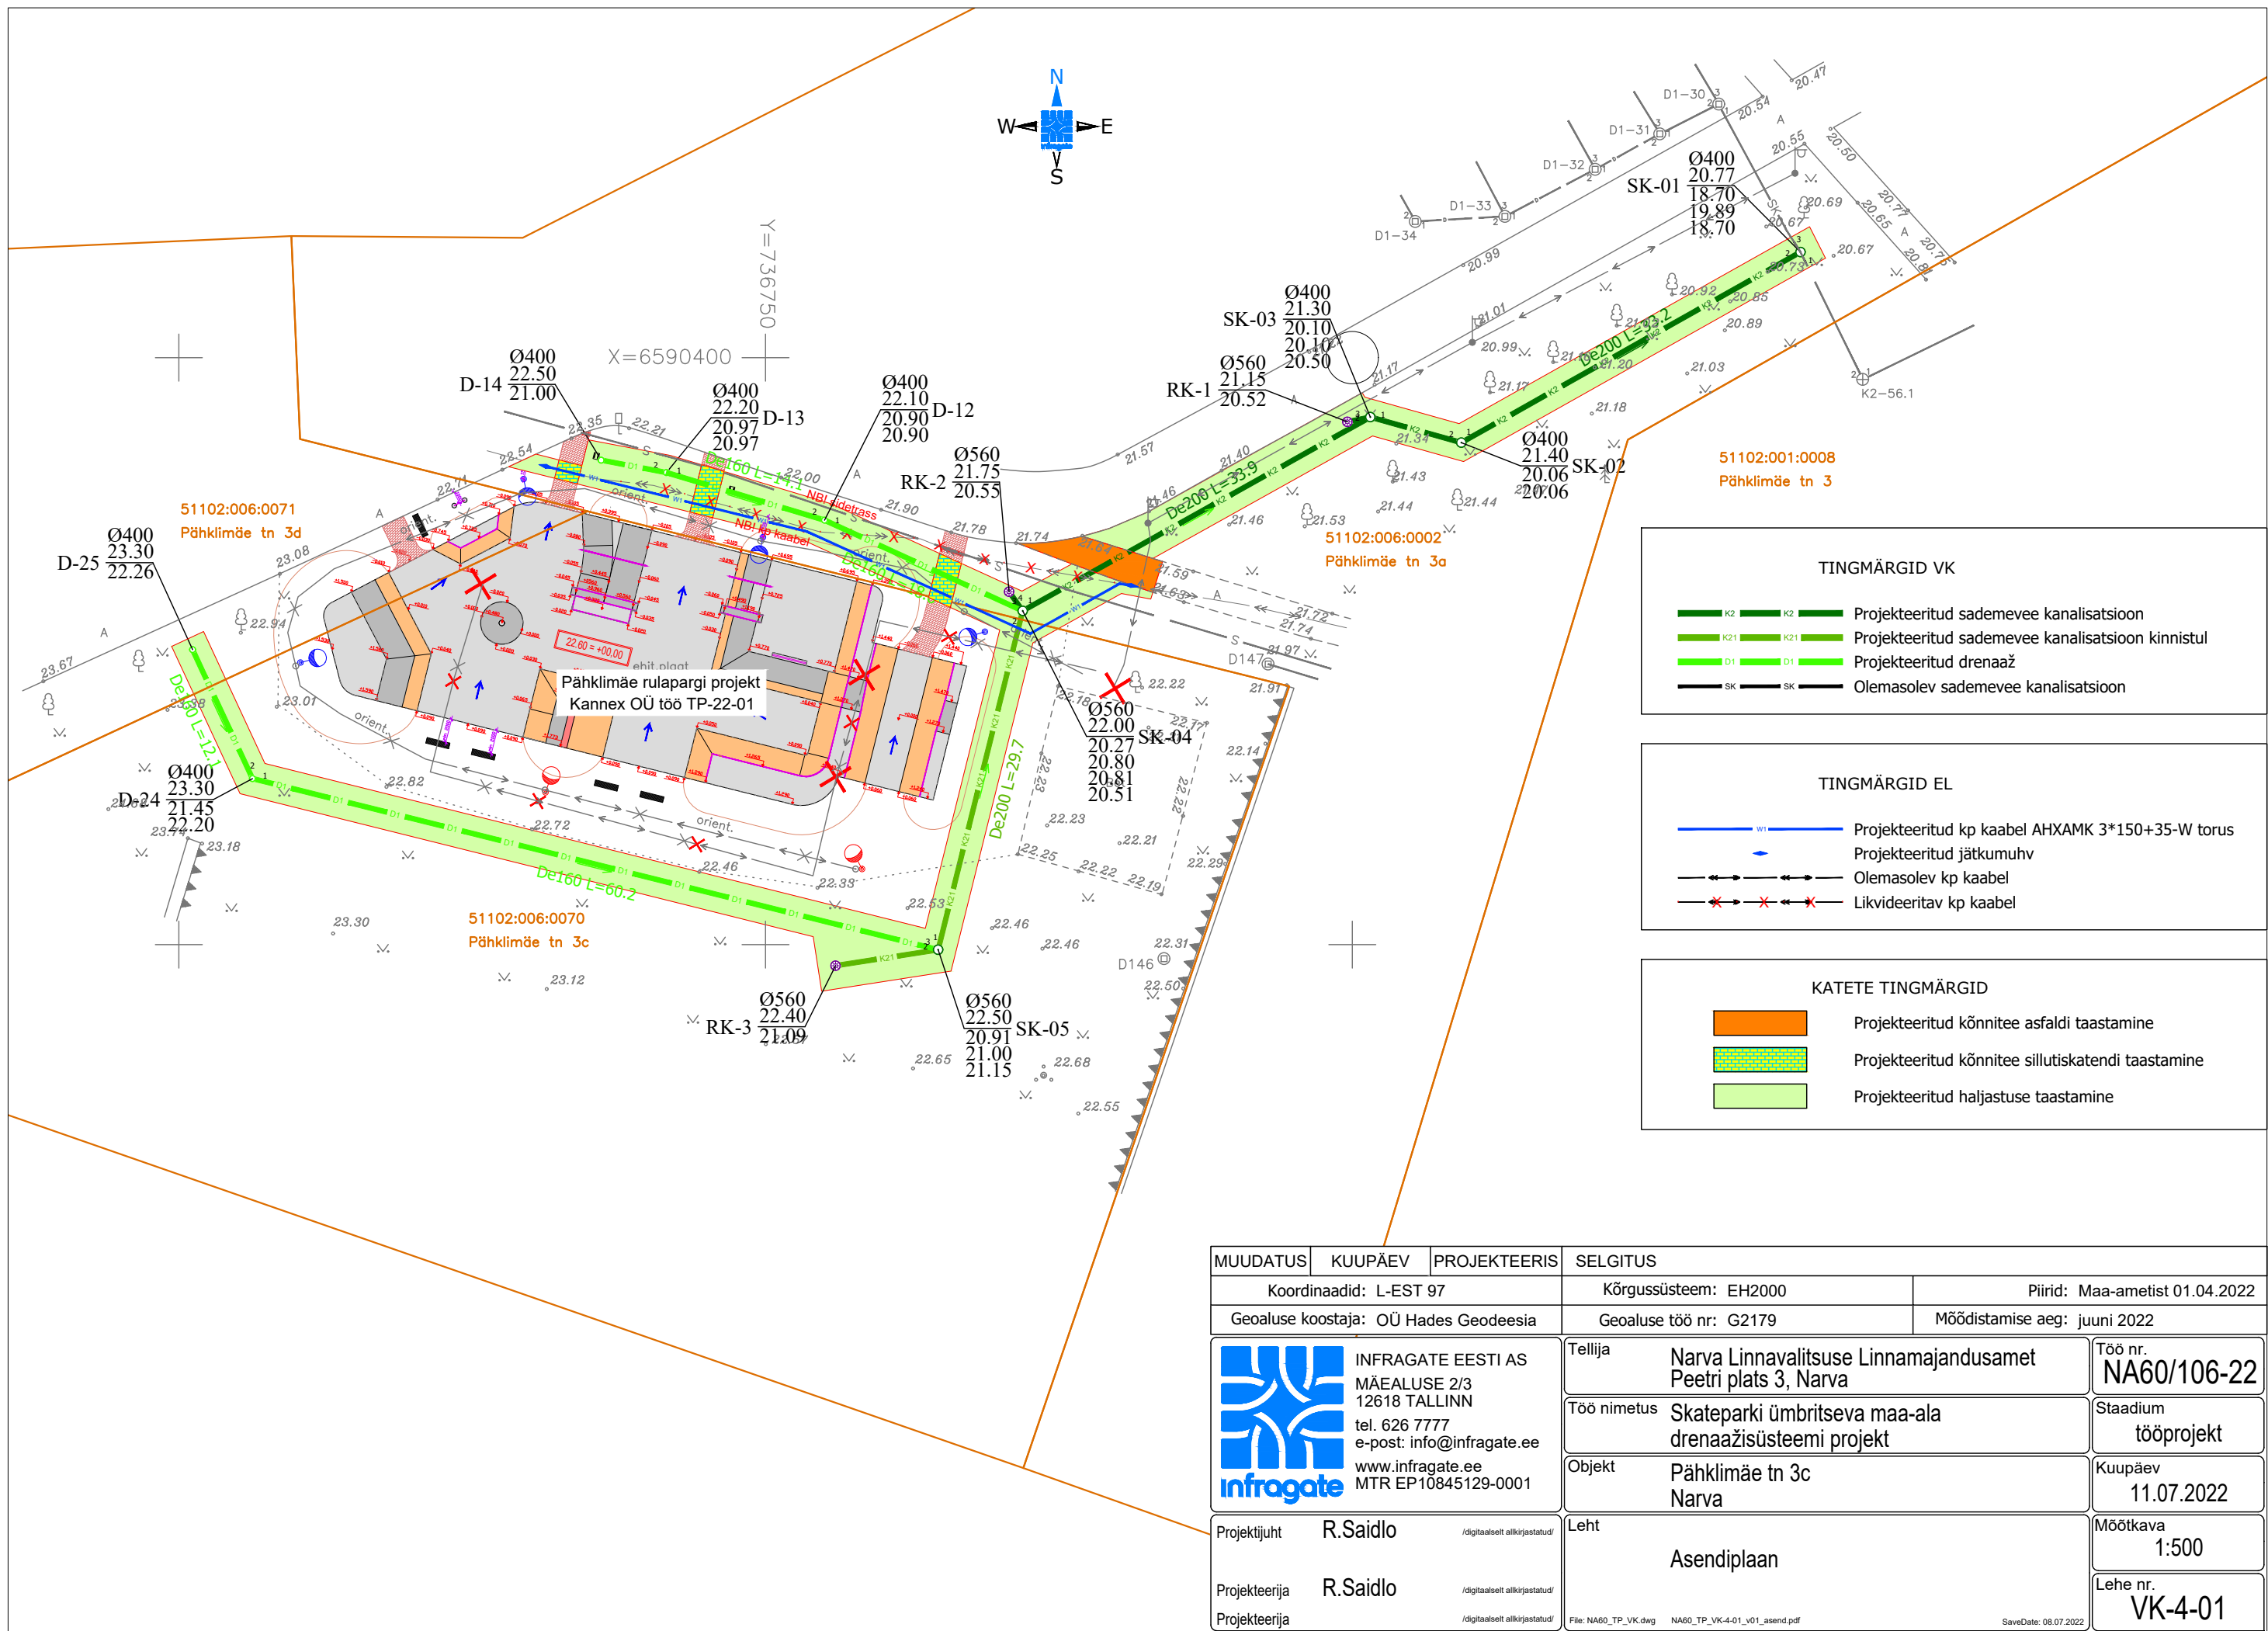

MUUDATUS		KUUPÄEV	PROJEKTEERIS	SELGITUS		
Koordinaadid: L-EST 97				Kõrgussüsteem: EH2000		Piirid: Maa-ametist 01.04.2022
Geoaluse koostaja: OÜ Hades Geodeesia				Geoaluse töö nr: G2179		Möödistamise aeg: juuni 2022
 INFRAGATE EESTI AS MÄEALUSE 2/3 12618 TALLINN tel. 626 7777 e-post: info@infragate.ee www.infragate.ee MTR EP10845129-0001				Tellija Narva Linnavalitsuse Linnamajandusamet Peetri plats 3, Narva		Töö nr. NA60/106-22
				Töö nimetus Skateparki ümbritseva maa-ala drenaažisüsteemi projekt		Staadium tööprojekt
				Objekt Pähklimäe tn 3c Narva		Kuupäev 11.07.2022
Projekti juht R.Saidlo /digitaalselt allkirjastatud/				Leht Asendiplaan		Möötkava 1:500
Projekteerija R.Saidlo /digitaalselt allkirjastatud/						Lehe nr.
Projekteerija /digitaalselt allkirjastatud/						VK-4-01
				File: NA60_TP_VK.dwg NA60_TP_VK-4-01_v01_asend.pdf		SaveDate: 08.07.2022