



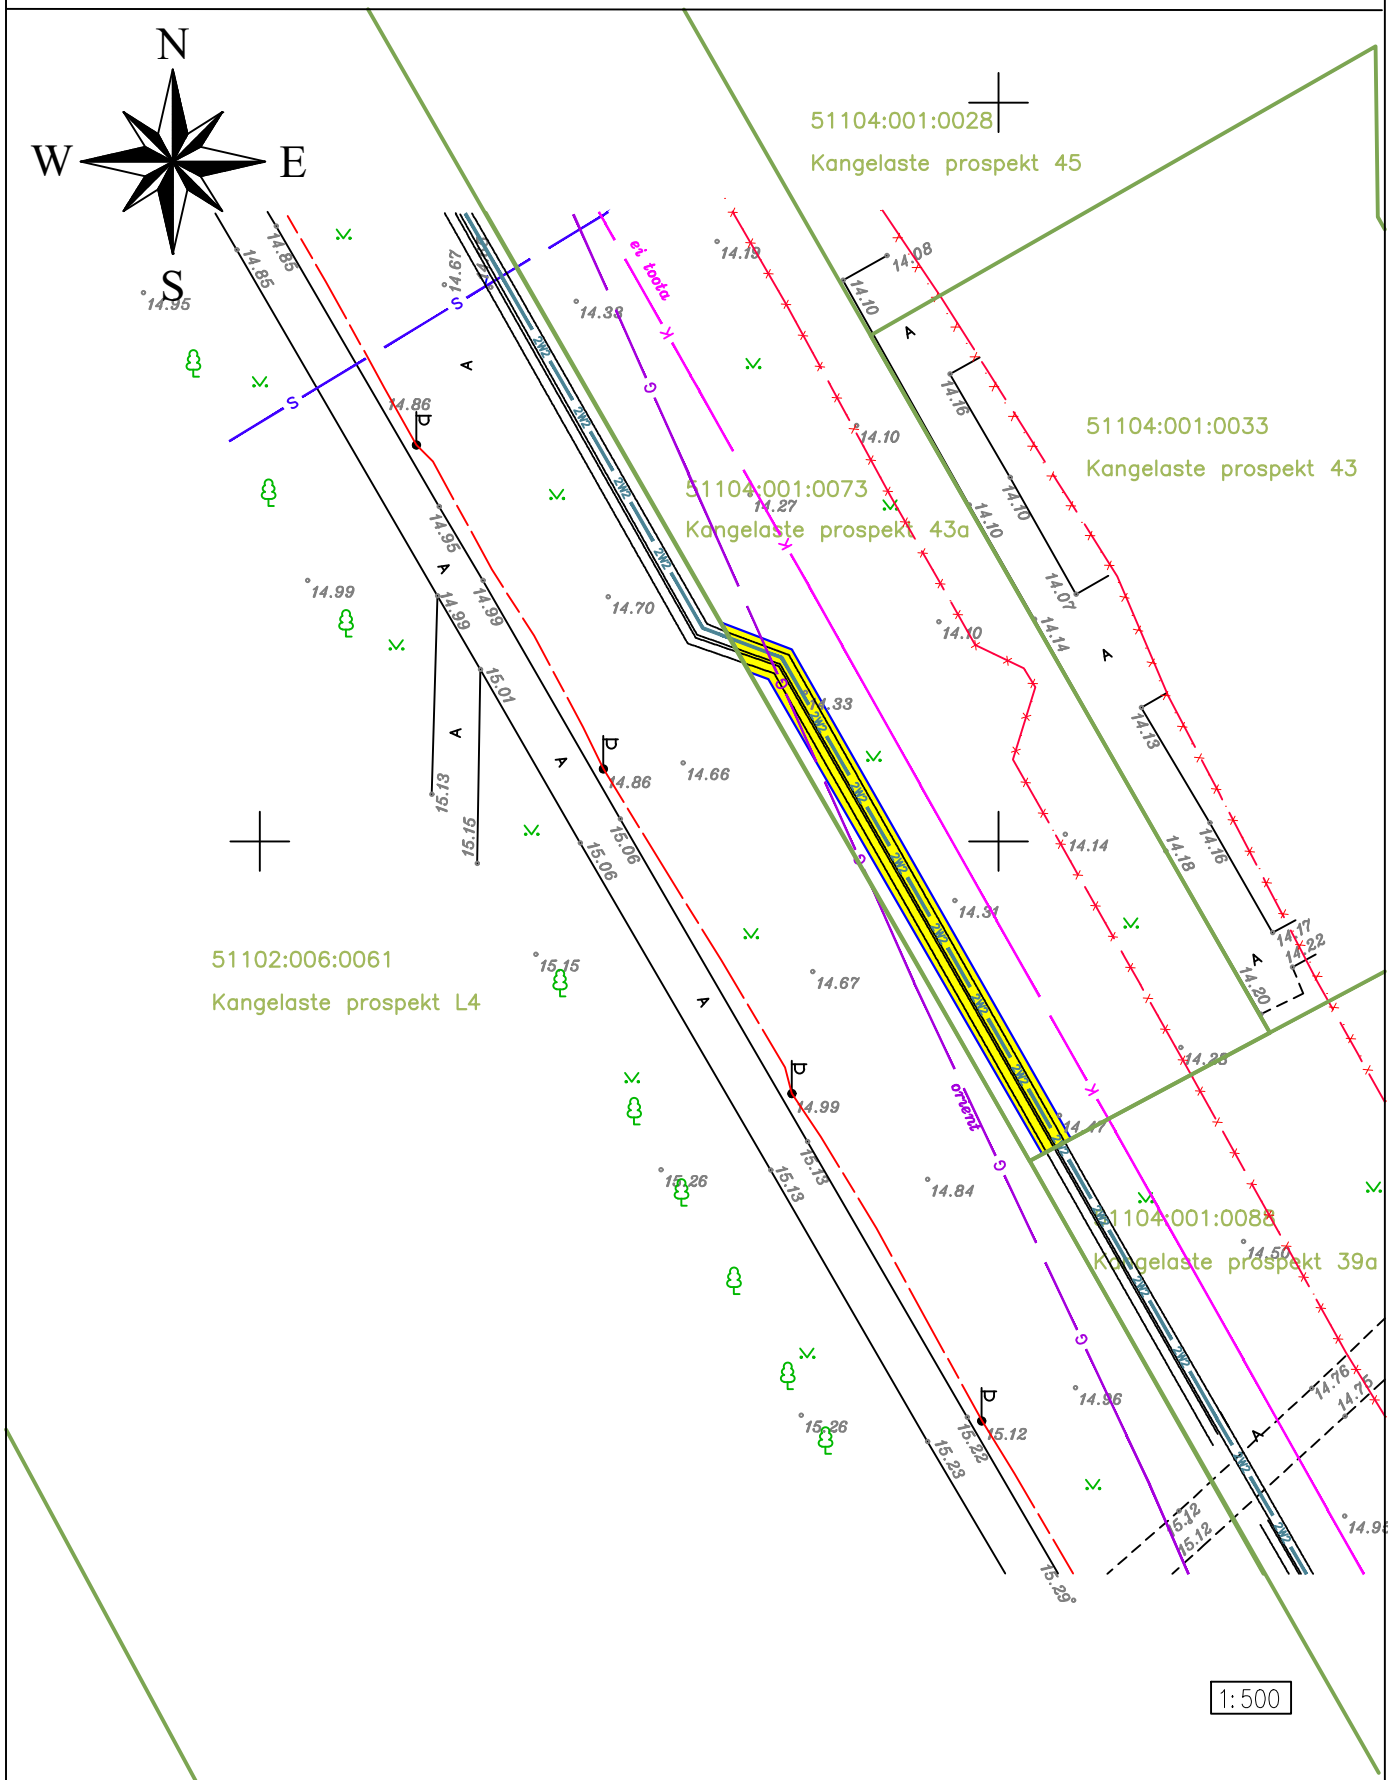

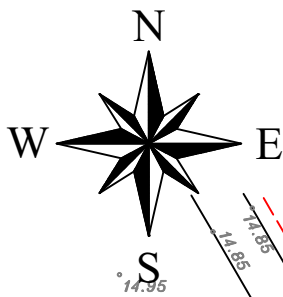

ISIKLIKU KASUTUSÕIGUSEGA KOORMATAVA ALA PLAAN  
 Ida-Virumaa, Narva linn, Kangelaste prospekt 43a  
 Tunnus : 51104:001:0073, registriosa : 3682109



TINGMÄRGID:

-  KINNISTU PIIR
-  51104:004:0227 KATASTRILISE TUNNUS
-  PROJEKTEERITAV 6 kV MAAKAABEL TORUS
-  PROJEKTEERITAV SERVITUUDIALA

1. Kaitsevöönd maakaabelliini koral on 1m äärmisest kaablist.
2. Isikliku kasutusõiguse seadmise ala suurus on 94 m<sup>2</sup>.
3. Projekteeritud trassi pikkus ca 47 m.