


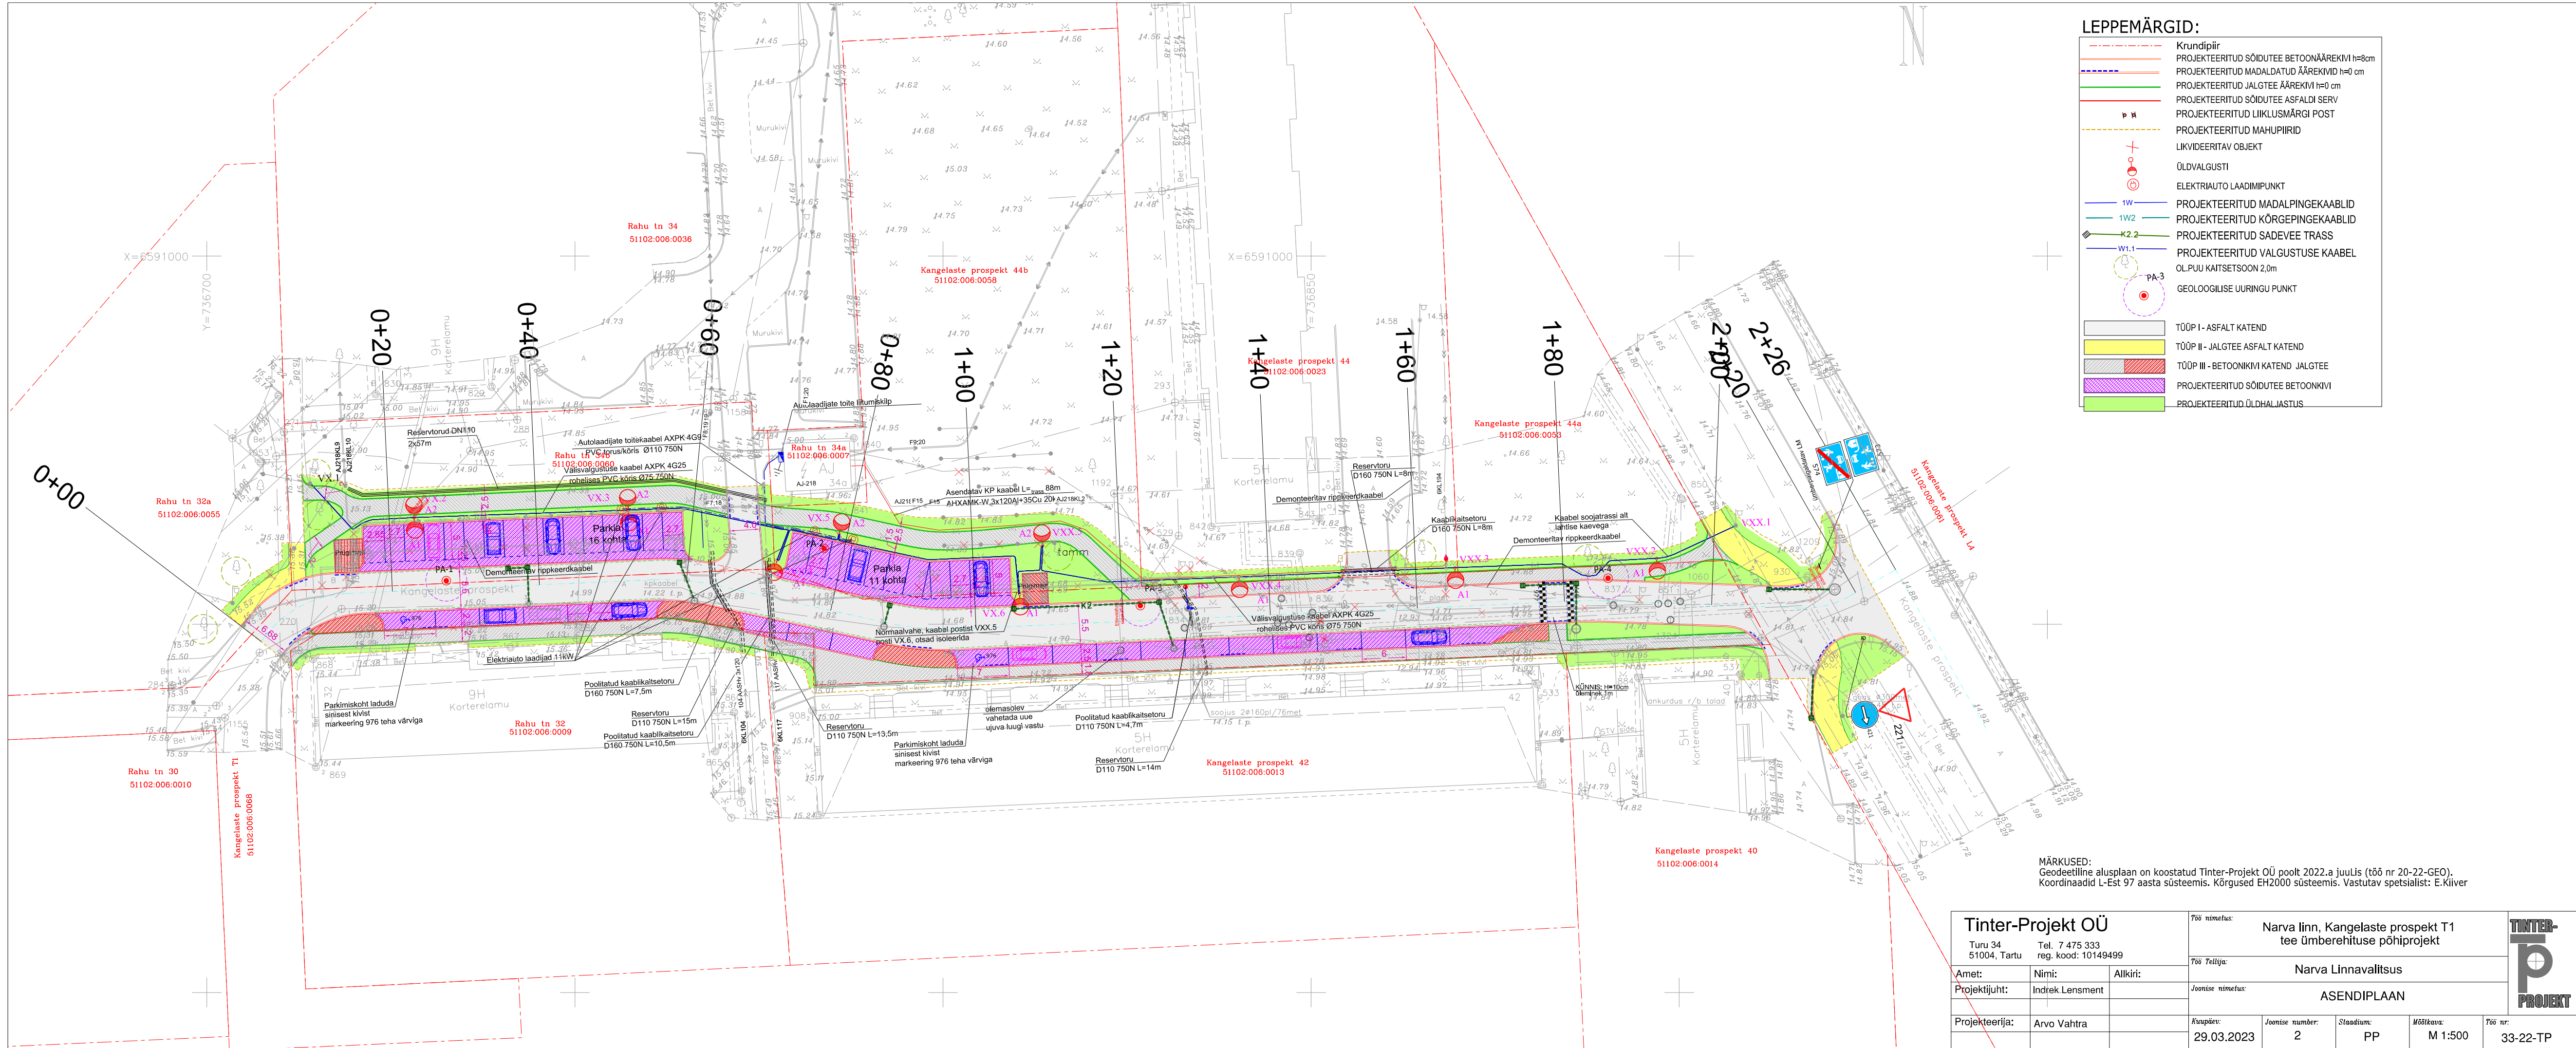

- LEPPEMÄRGID:**
- Krundipiir
  - PROJEKTEERITUD SÕIDUTEE BETOONÄÄREKIVI h=8cm
  - PROJEKTEERITUD MADALDATUD ÄÄREKIVI h=0 cm
  - PROJEKTEERITUD JALGTEE ÄÄREKIVI h=0 cm
  - PROJEKTEERITUD SÕIDUTEE ASFALDI SERV
  - PROJEKTEERITUD LIIKLUSMÄRGI POST
  - PROJEKTEERITUD MAHUPIIRID
  - LIKVIDEERITAV OBJEKT
  - ÜLDVALGUSTI
  - ELEKTRIAUTO LAADIMIPUNKT
  - 1W PROJEKTEERITUD MADALPINGEKAABLID
  - 1W2 PROJEKTEERITUD KÕRGEPINGEKAABLID
  - K2.2 PROJEKTEERITUD SADEVEE TRASS
  - W1.1 PROJEKTEERITUD VALGUSTUSE KAABEL
  - OL.PUU KAITSETSOON 2,0m
  - GEOLOOGILISE UURINGU PUNKT
  - TÜÜP I - ASFALT KATEND
  - TÜÜP II - JALGTEE ASFALT KATEND
  - TÜÜP III - BETOONIKIVI KATEND JALGTEE
  - PROJEKTEERITUD SÕIDUTEE BETOONIKIVI
  - PROJEKTEERITUD ÜLDHALIASTUS

**MÄRKUSED:**  
Geodeetiline alusplaan on koostatud Tinter-Projekt OÜ poolt 2022.a juulil (töö nr 20-22-GEO).  
Koordinaadid L-Est 97 aasta süsteemis. Kõrgused EH2000 süsteemis. Vastutav spetsialist: E.Kiiver

|                                       |                 |         |                                                                                    |                      |                                      |                      |                     |
|---------------------------------------|-----------------|---------|------------------------------------------------------------------------------------|----------------------|--------------------------------------|----------------------|---------------------|
| Tinter-Projekt OÜ                     |                 |         | Töö nimetus:<br>Narva linn, Kangelaste prospekt T1<br>tee ümberehituse põhiprojekt |                      | <div>TINTER-<br/>P<br/>PROJEKT</div> |                      |                     |
| Turu 34<br>51004, Tartu               |                 |         |                                                                                    |                      |                                      |                      |                     |
| Tel. 7 475 333<br>reg. kood: 10149499 |                 |         |                                                                                    |                      |                                      |                      |                     |
| Amet:                                 | Nimi:           | Alkiri: | Töö Teitiija:<br>Narva Linnavalitsus                                               |                      |                                      |                      |                     |
| Projekti juht:                        | Indrek Lensment |         | Joonise nimetus:<br>ASENDIPLAAN                                                    |                      |                                      |                      |                     |
| Projekteerija:                        | Arvo Vahtra     |         | Kuupäev:<br>29.03.2023                                                             | Joonise number:<br>2 | Staadium:<br>PP                      | Mõõtkava:<br>M 1:500 | Töö nr:<br>33-22-TP |