
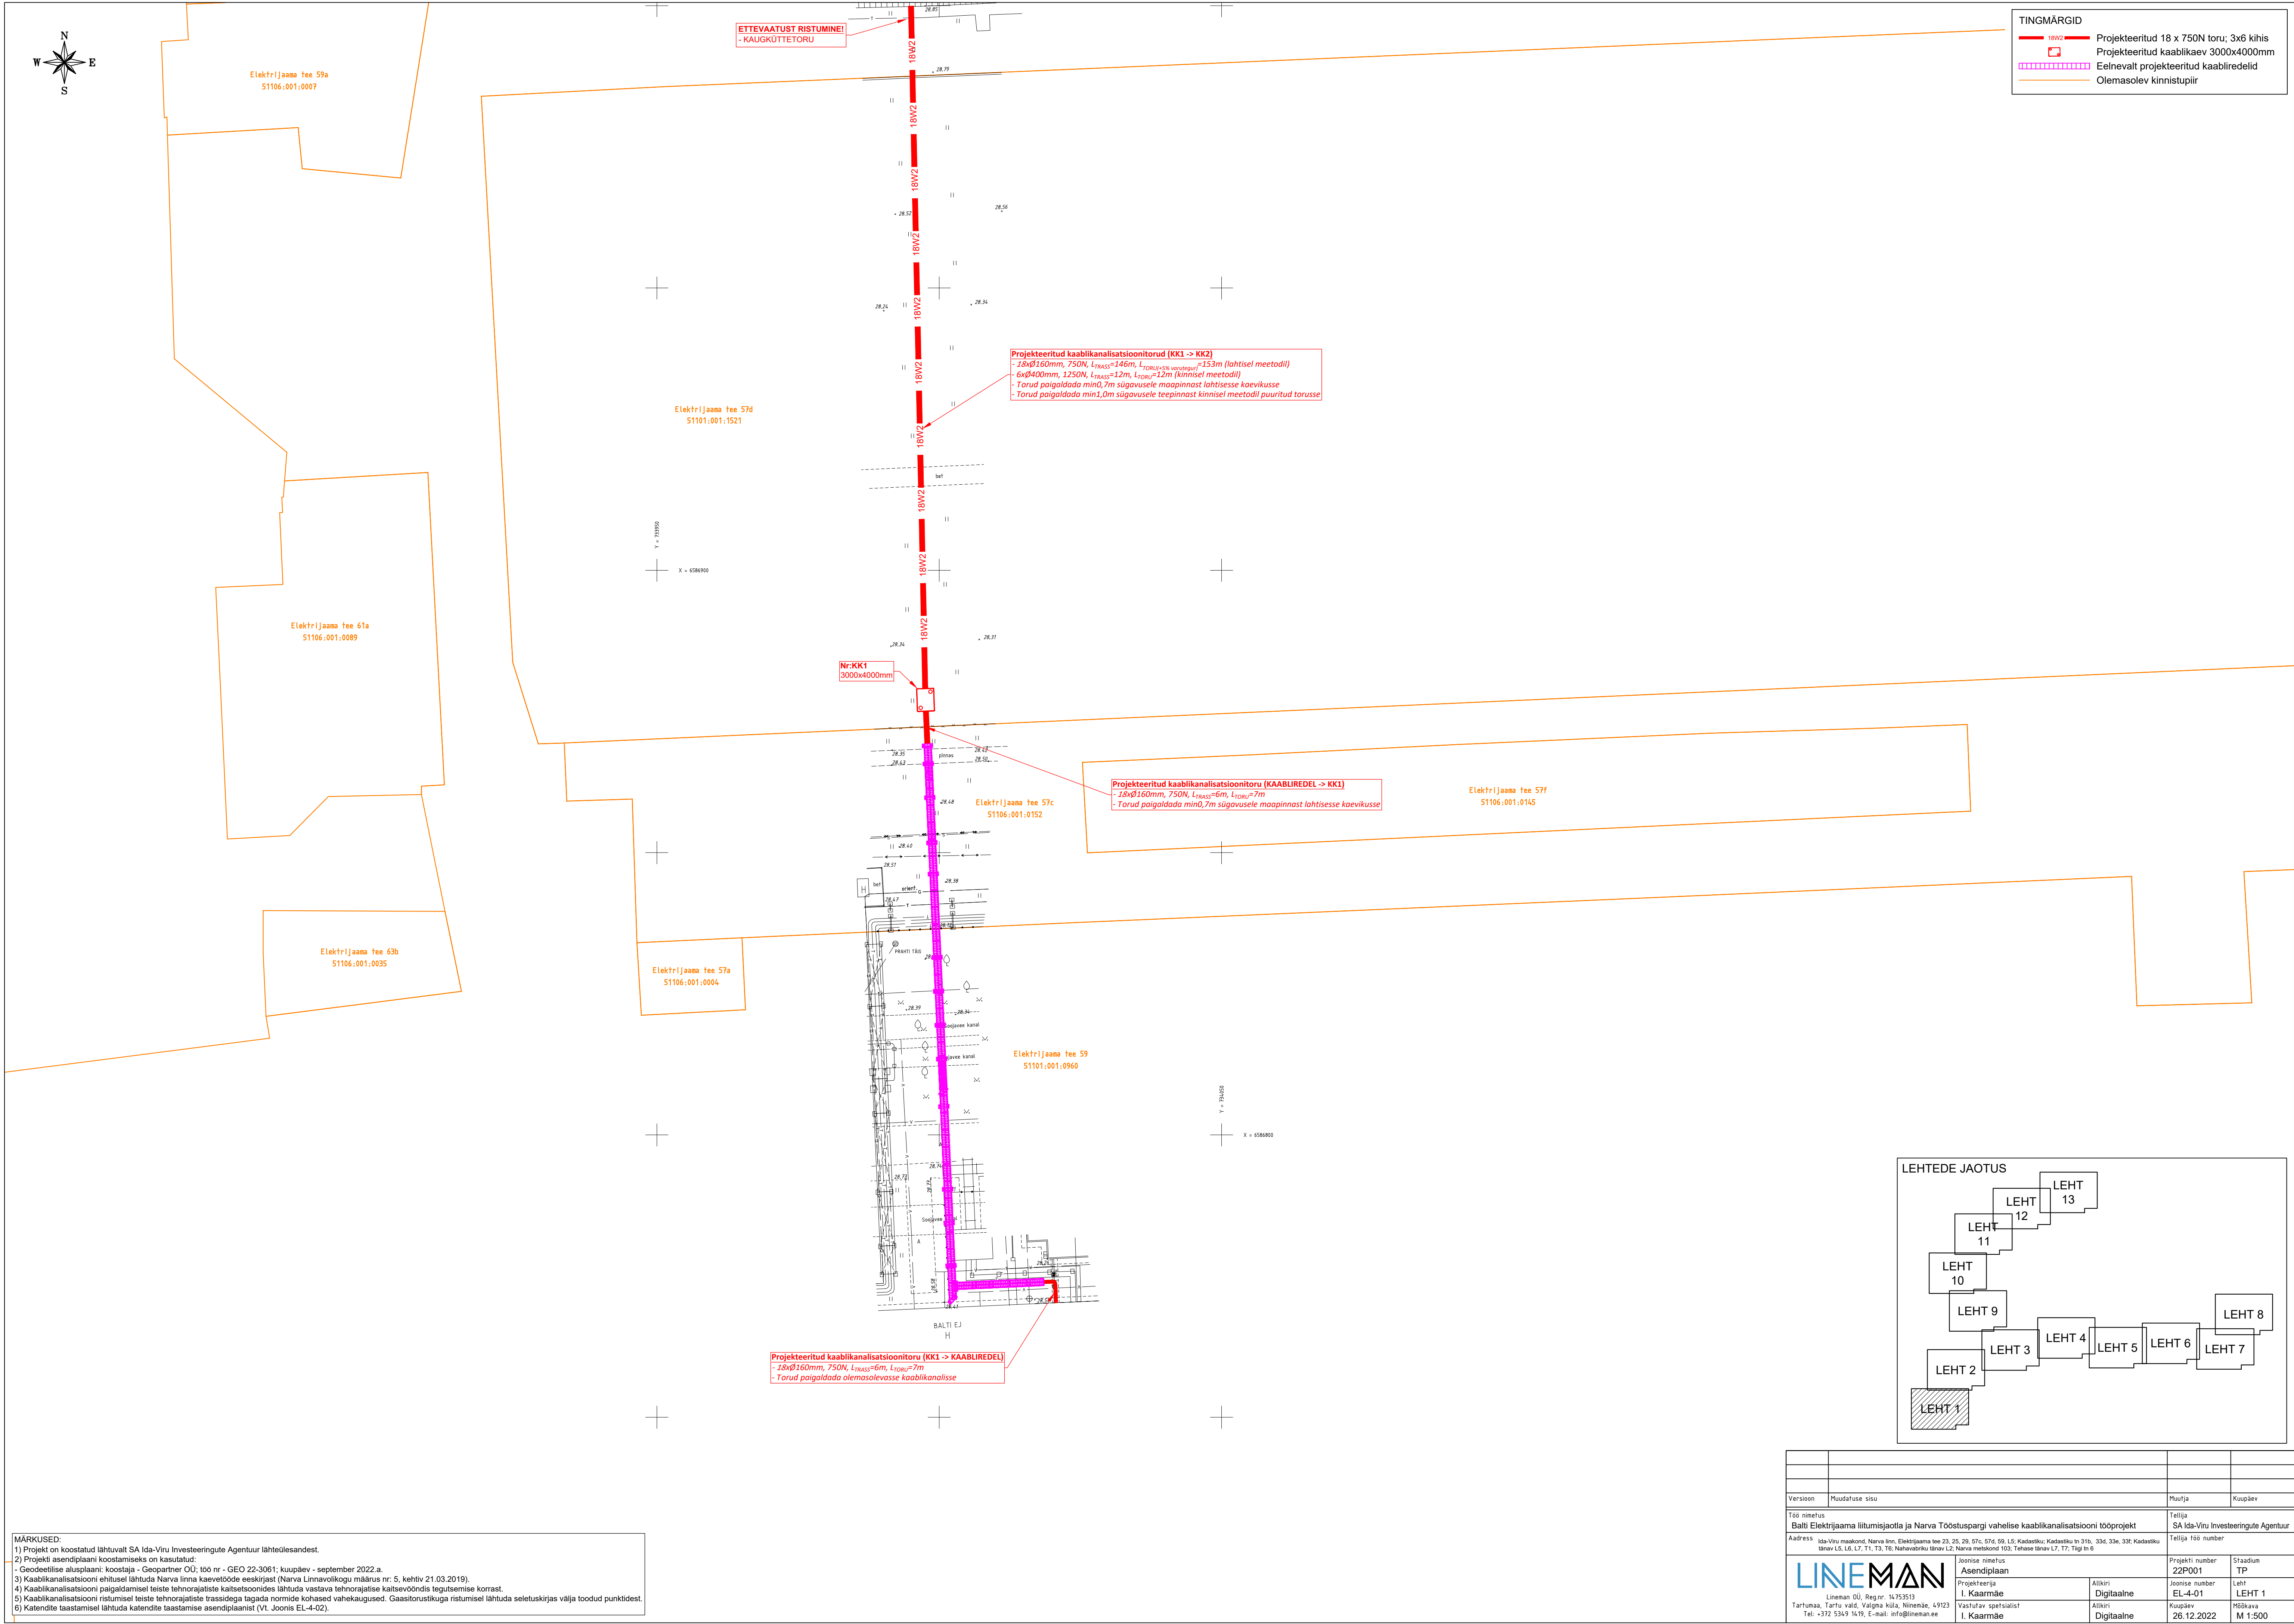


[illegible]

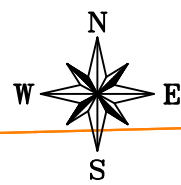

- TINGMÄRGID
- 18W2
- Projekteeritud 18 x 750N toru, 3x6 kihis
-
- Projekteeritud 1250N torustik
-
- Projekteeritud kaablikaev 3000x4000mm
-
- Kõrgepinge õhuliinimasti kaitsevöönd
-
- Olemasolev kinnistupiir

Elektrijaama tee 29
51106.001.0262

Projekteeritud kaablikanalisatsioonitorud (KK3 -> KK4)
- 18xØ160mm, 750N, L_{TRASS}=157m, L_{TORU}+5% varuorgu=165m (lahtisel meetodil)
- Torud paigaldada min0,7m sügavusele maapinnast lahtisesse kaevikusse

Projekteeritud kaablikanalisatsioonitorud (KK4 -> KK5)
- 18xØ160mm, 750N, L_{TRASS}=150m, L_{TORU}+5% varuorgu=158m (lahtisel meetodil)
- Torud paigaldada min0,7m sügavusele maapinnast lahtisesse kaevikusse

Projekteeritud kaablikanalisatsioonitorud (KK5 -> KK6)
- 18xØ160mm, 750N, L_{TRASS}=41m, L_{TORU}+5% varuorgu=43m (lahtisel meetodil)
- Torud paigaldada min0,7m sügavusele maapinnast lahtisesse kaevikusse

ETTEVAATUST RISTUMINE!
- SIDEKANALISATSIOON
NB! TEGEMIST ON VÄGA OLULISE SIDETRASSIGA ENNE
KAEVETÖÖDE ALUSTAMIST TRASSI TÄPNE ASUKOHT TUVASTADA

ETTEVAATUST RISTUMINE!
- VEETORU

ETTEVAATUST RISTUMINE!
- KP MAAKAABEL (110kV)
- SIDEKAABEL

Elektrijaama tee 29
51106.001.0262

Projekteeritud kaablikanalisatsioonitorud (KK2 -> KK3)
- 18xØ160mm, 750N, L_{TRASS}=154m, L_{TORU}+5% varuorgu=162m (lahtisel meetodil)
- 6xØ400mm, 1250N, L_{TRASS}=24m, L_{TORU}=24m (kinnisel meetodil)
- Torud paigaldada min0,7m sügavusele maapinnast lahtisesse kaevikusse
- Torud paigaldada 110kV kaablite alt kinnisel meetodil puuritud torusse

Elektrijaama tee 29
51106.001.0262


Nr:KK2
3000x4000mm

ETTEVAATUST RISTUMINE!
- SIDEKANALISATSIOONITORU


ETTEVAATUST RISTUMINE!
- KAUGKÜTTETORU

Elektrijaama tee 59
51101.001.0960



LEHTEDE JAOTUS

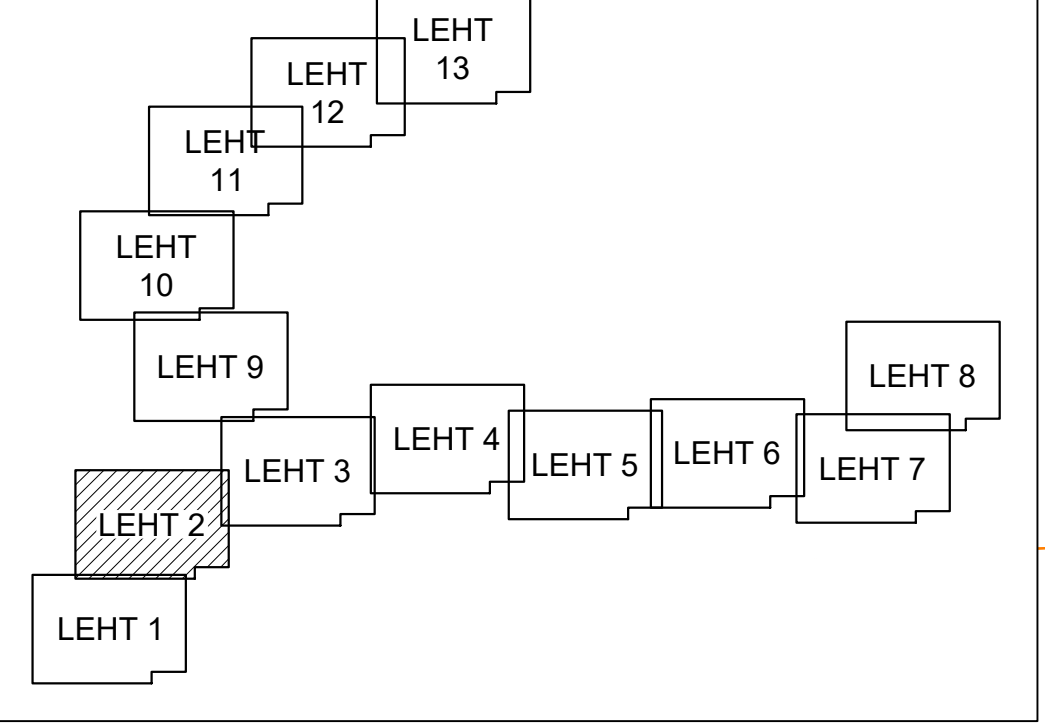


Version	Muudatuse sisu		Muutja	Kuupäev	
Töö nimetus			Tellijä		
Balti Elektriijaama liitumisjaotla ja Narva Tööstuspargi vahelise kaablikanaliseatsiooni tööprojekt			SA Ida-Viru Investeeringute Agentuur		
Aadress	Ida-Viru maakond, Narva linn, Elektriijaama tee 23, 25, 29, 57c, 57d, 59, L5, Kadastiku: Kadastiku tn 31b, 33a, 33c, Kadastiku lahav L5, L6, L7, T1, T3, T6, Nakavõidu tänav L2, Narva metskond 103, Tehase tänav L7, T7, Tigi tn 8			Tellijä töö number	
	Joonise nimetus		Projekti number	Staadium	
	Asendiplaan		22P001	TP	
	Projekteerija		Joonise number	Leht	
	I. Kaarmäe		EL-4-01	LEHT 2	
	Vastutav spetsialist		Kuupäev	Mõõkava	
	I. Kaarmäe		Digitaalne	26.12.2022	
Lineman OÜ, Reg.nr. 14753513			Alikiri	M 1:500	
Tartumaa, Tartu vald, Valgma küla, Ninemäe, 49123			Alikiri	Kuupäev	
T: +372 5349 1419, E-mail: info@lineman.ee			Alikiri	26.12.2022	

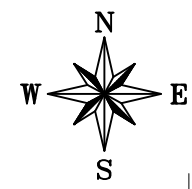

TINGMÄRGID	
	18W2 Projektteeritud 18 x 750N toru; 3x6 kihis
	12W2 Projektteeritud 12 x 750N toru; 3x4 kihis
	6W2 Projektteeritud 6 x 750N toru; 2x3 kihis
	Projektteeritud 1250N torustik
	Projektteeritud kaablikaev 3000x4000mm
	Projektteeritud kaablikaev 2000x3000mm
	Kõrgepinge õhuliinimasti kaitsevöönd
	Olemasolev kinnistupiir

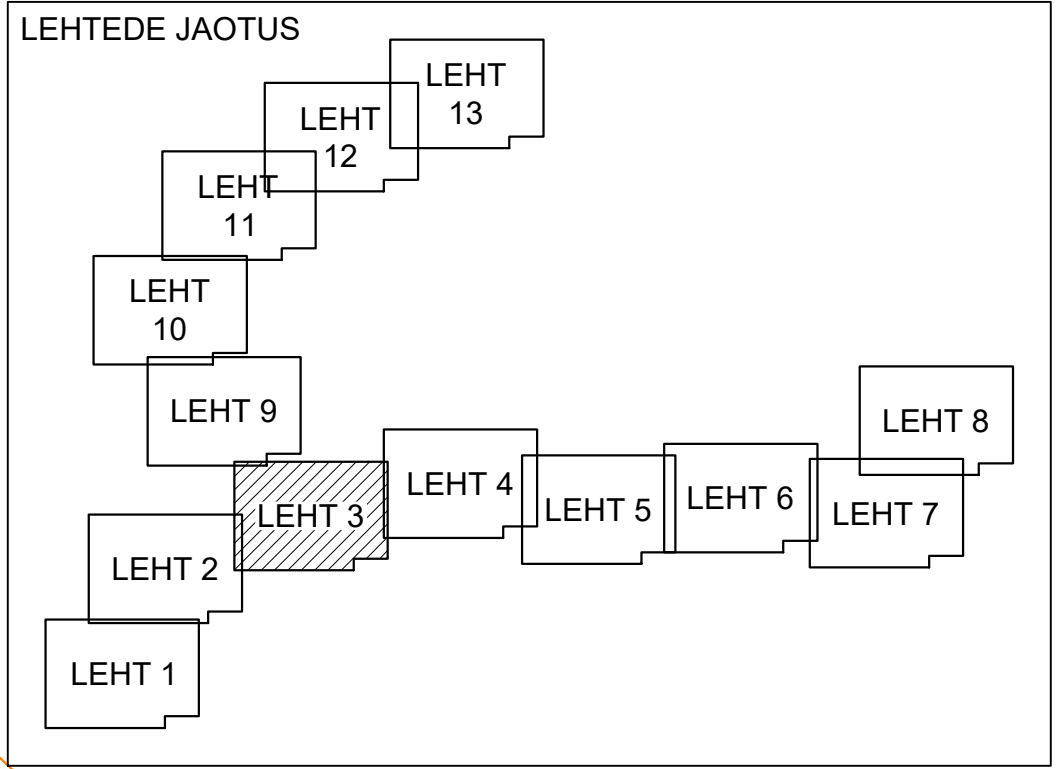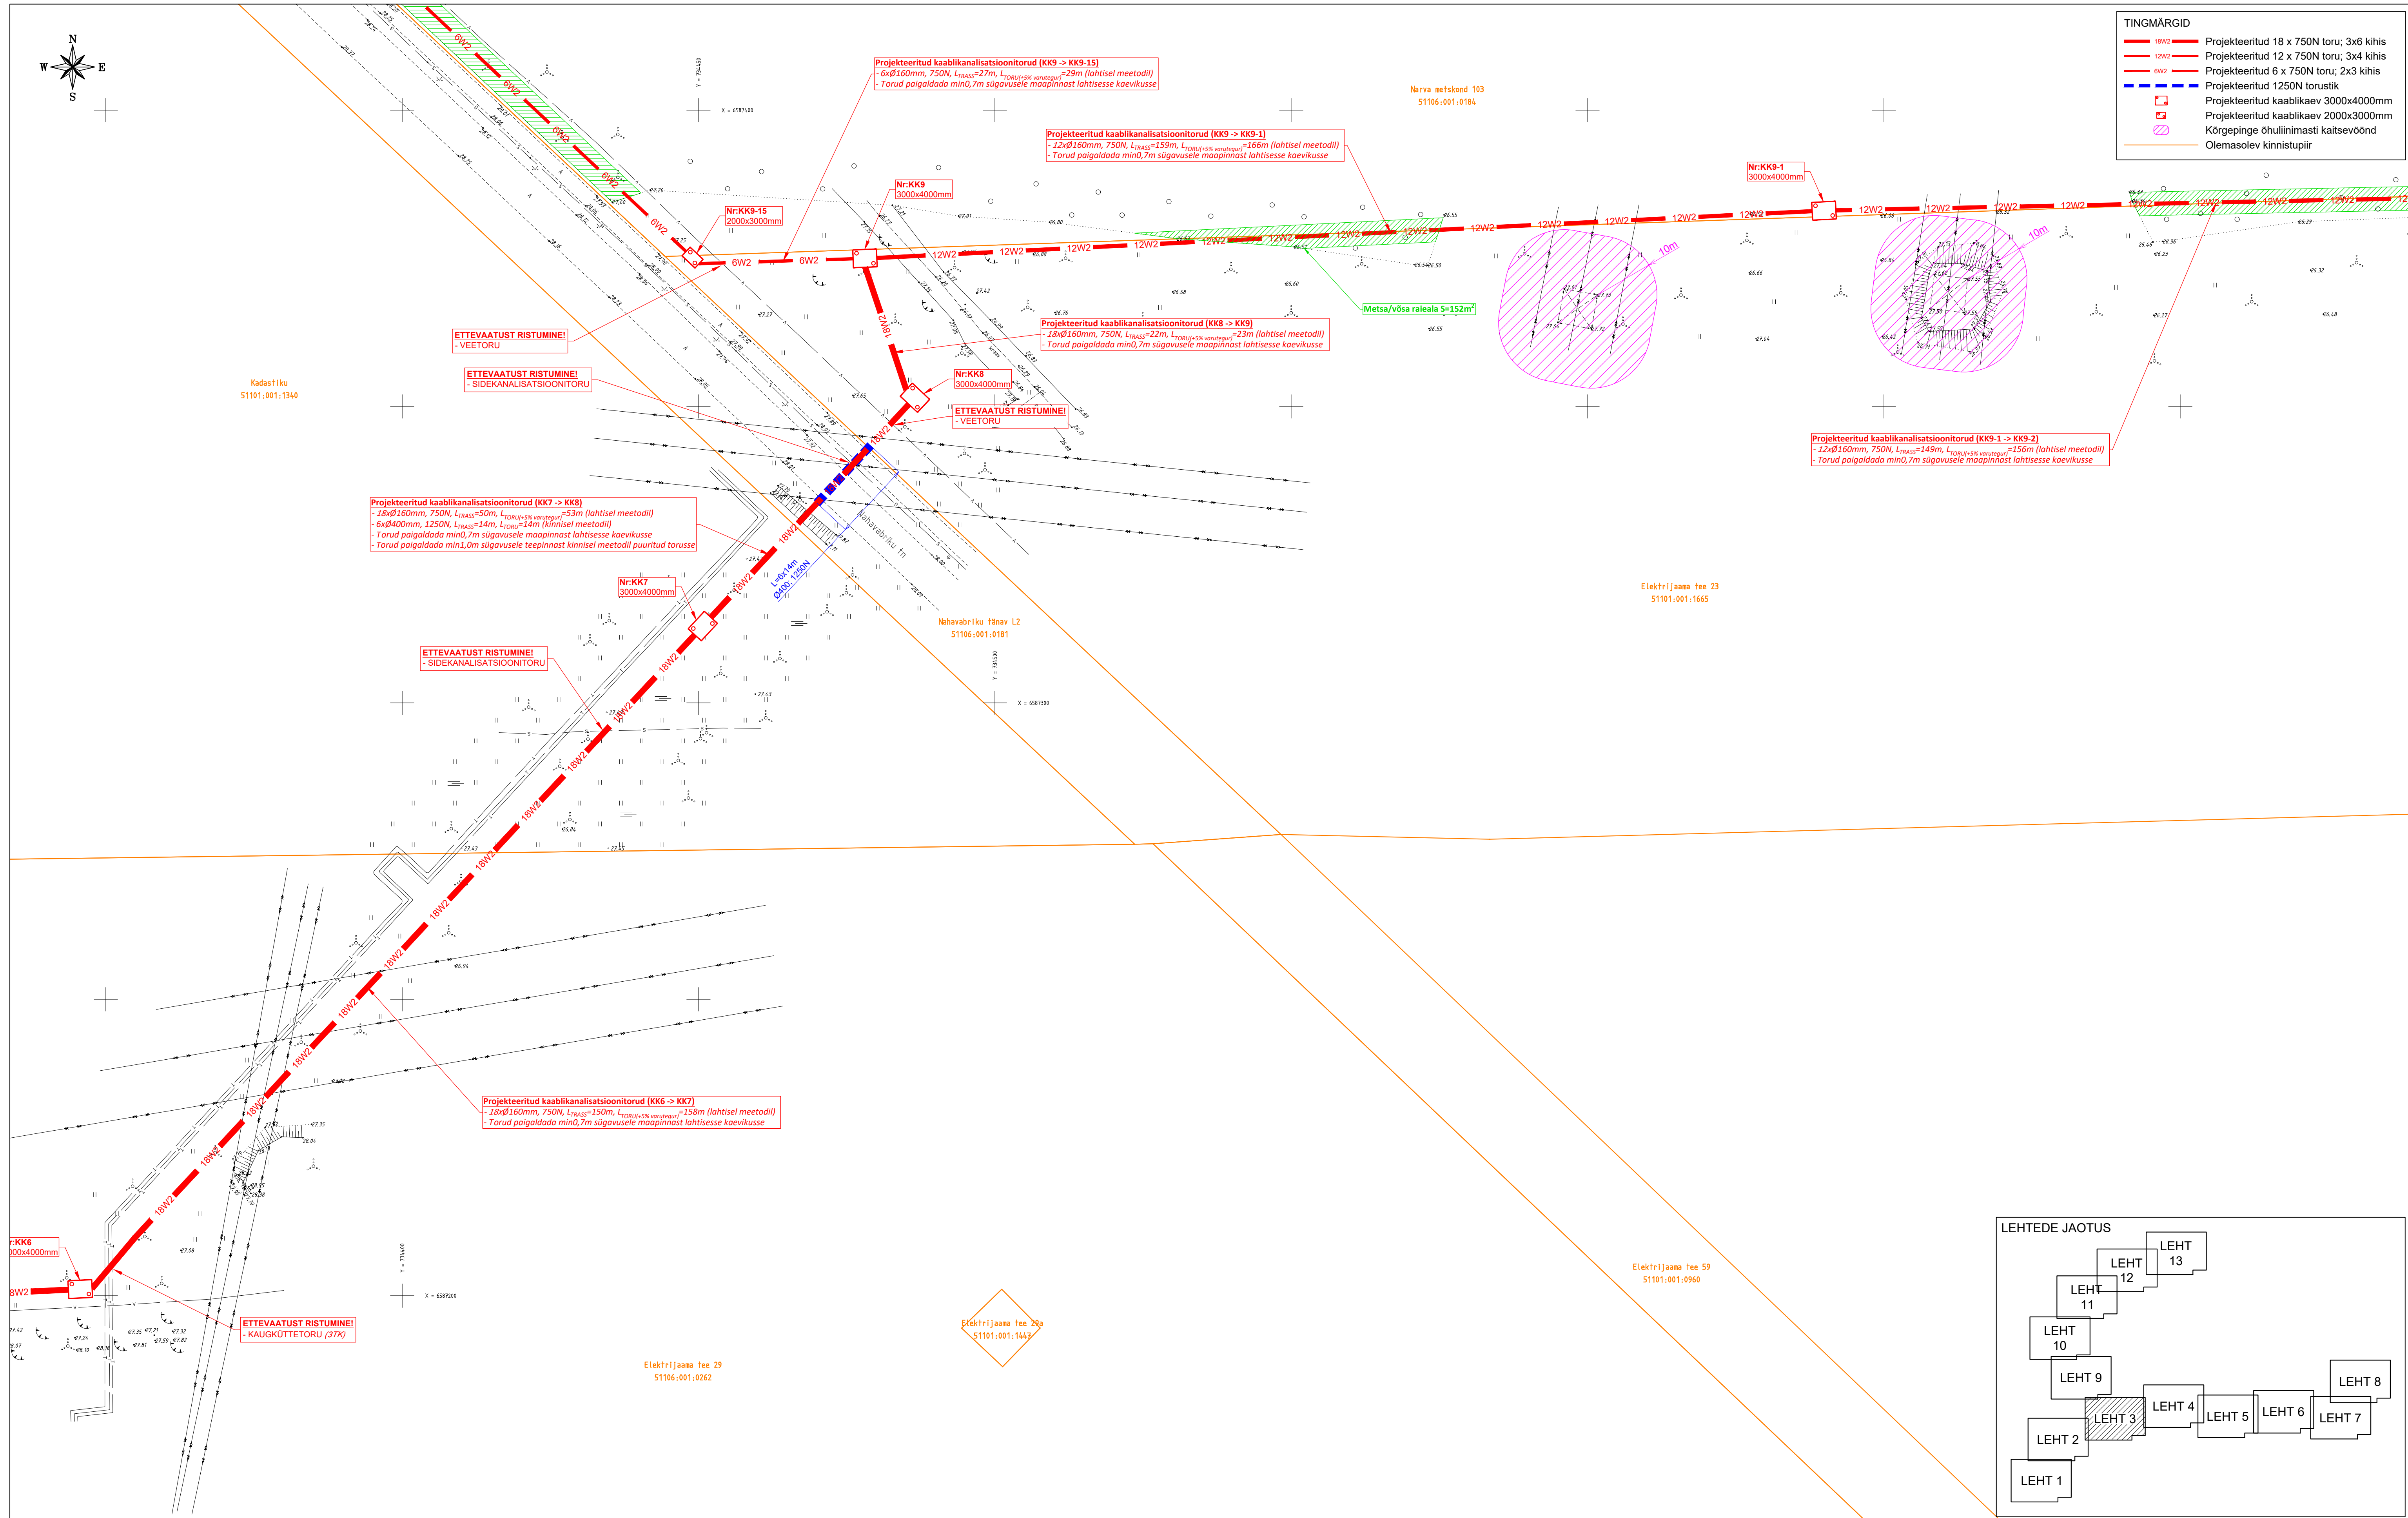

Version	Muudatuse sisu		Muutja	Kuupäev	
Töö nimetus			Tellijä		
Balti Elektriijaama liitumisjaotla ja Narva Tööstuspargi vahelise kaablikanaliseatsiooni tööprojekt			SA Ida-Viru Investeeringute Agentuur		
Aadress			Tellijä töö number		
Ida-Viru maakond, Narva linn, Elektriijaama tee 23, 25, 29, 57c, 57d, 59, L5, Kadastiku: Kadastiku tn 31b, 33a, 33c, 33f, Kadastiku lahav L5, L6, L7, L1, L3, L5, L6, Nahavabriku tänav L2, Narva maakond 103, Tehase tänav L7, L7, Tiigi tn 8					
Joonise nimetus		Projekti number		Staadium	
Asendiplaan		22P001		TP	
Projekteerija		Ilkiri		Joonise number	
I. Kaarmäe		Digitaalne		EL-4-01	
Vastutav spetsialist		Ilkiri		Kuupäev	
I. Kaarmäe		Digitaalne		26.12.2022	
				Mõõkava	
				M 1:500	

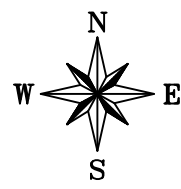

TINGMÄRGID



12W2

Projekteeritud 12 x 750N toru; 3x4 kihis


Projekteeritud kaablikaev 3000x4000mm

Kõrgepinge õhuliinimasti kaitseöönd


Olemasolev kinnistupiir

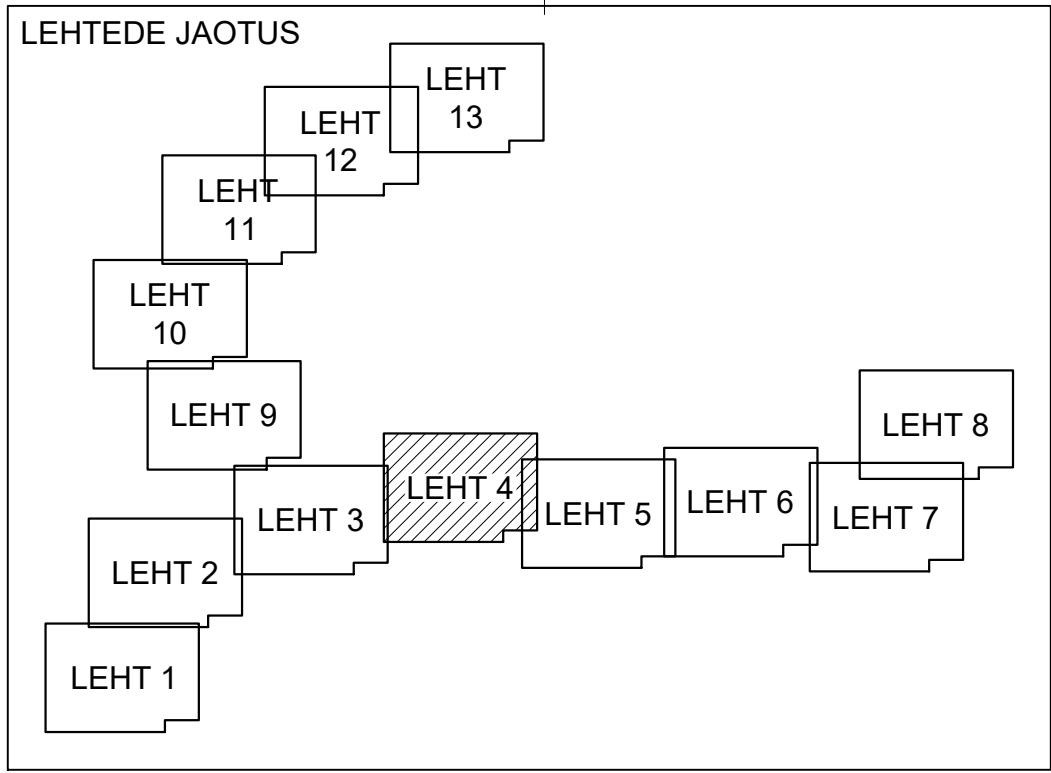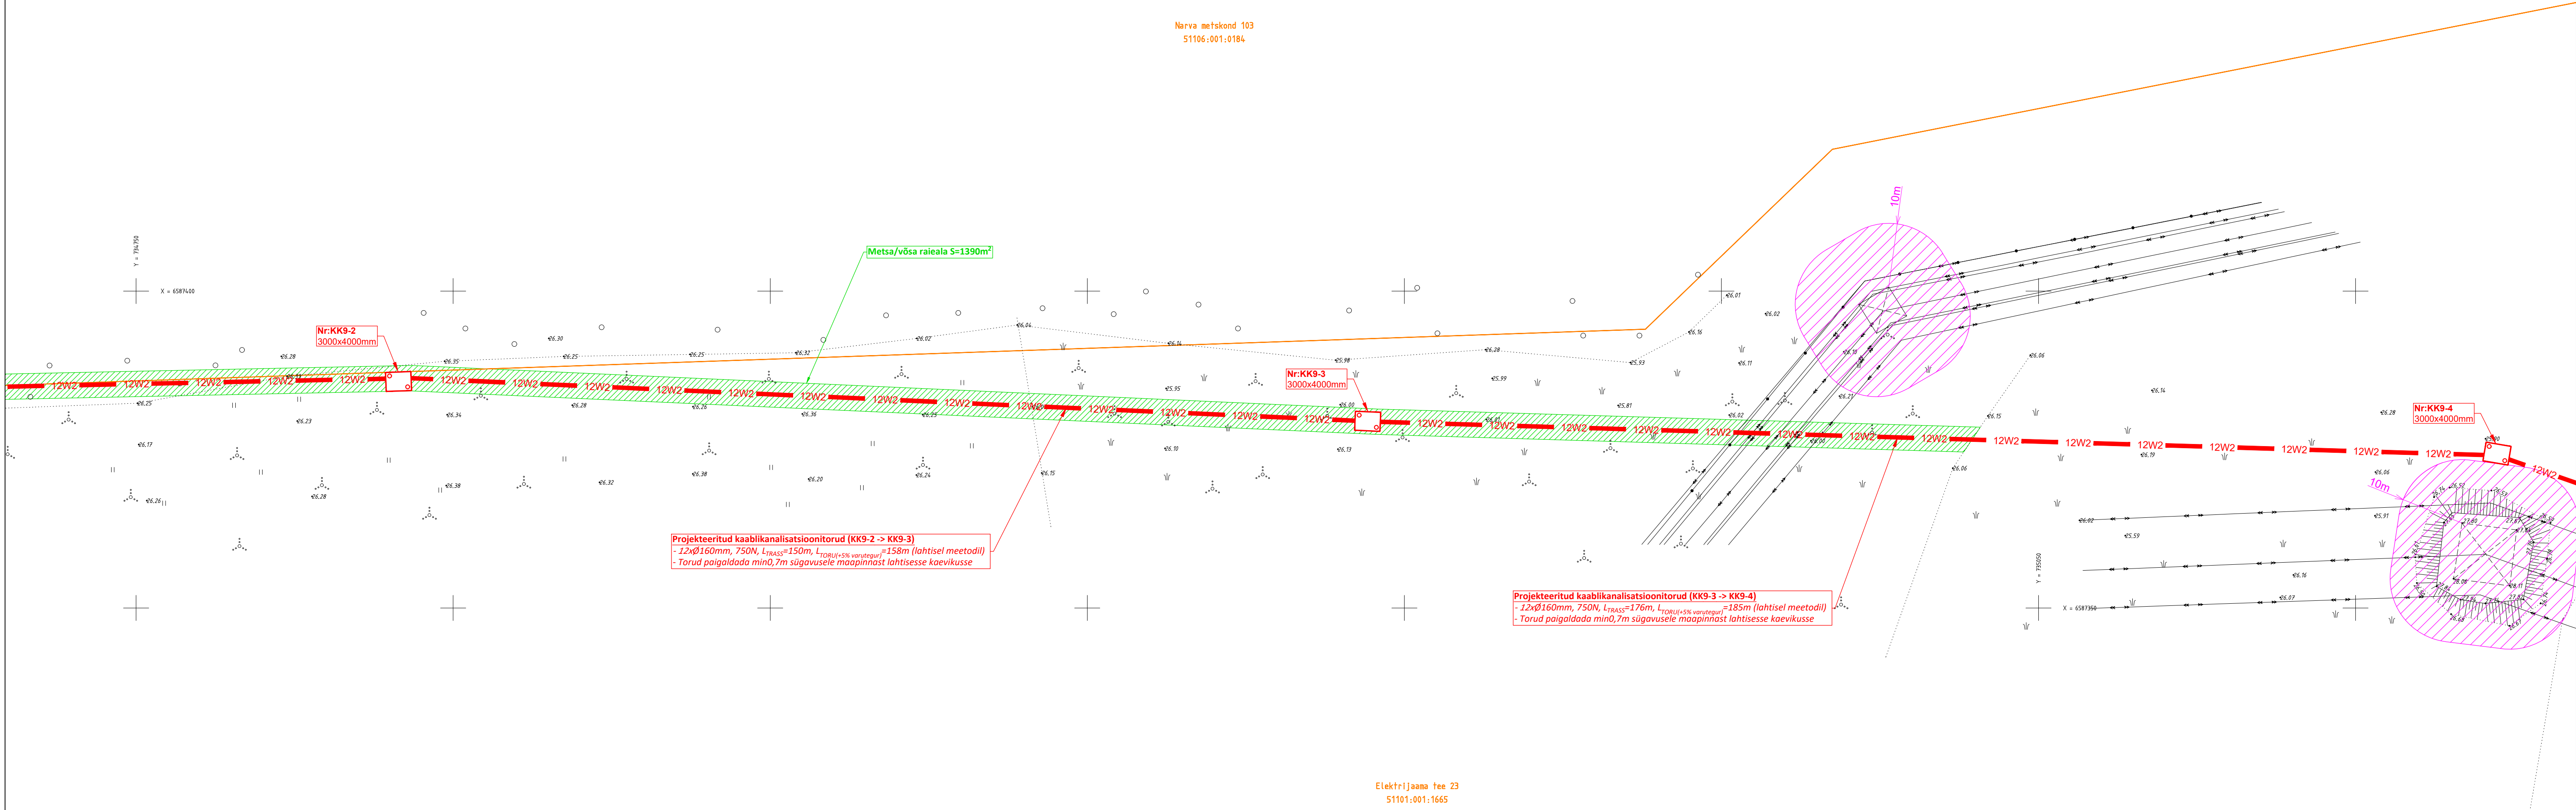


Version	Muudatuse sisu	Muutja	Kuupäev
Töö nimetus		Tellijä	
Balti Elektri jaama liitumisjaotla ja Narva Tööstuspargi vahelise kaablikanalisatsiooni tööprojekt		SA Ida-Viru Investeeringute Agentuur	
Aadress		Tellijä 100 number	
Ida-Viru maakond, Narva linn, Elektri jaama tee 23, 25, 29, 57c, 57d, 59, L5, Kadastiku: Kadastiku tn 31b, 33a, 33a, 33c, Kadastiku lahav L5, L6, L7, L1, L3, L6, Nakkavõrku lahav L2, Narva metskond 103, Tehase tänav L7, L7, Tõugu tn 8			
Joonise nimetus		Projekti number	Staadium
Asendiplaan		22P001	TP
Projektori		Joonise number	Leht
I. Kaarmäe		EL-4-01	LEHT 4
Lineman OÜ, Reg.nr. 14753513		Aikiri	Kuupäev
Tartumaa, Tartu vald, Valgma küla, Ninemäe, 49123		26.12.2022	Mõõkava
Tel: +372 5349 1419, E-mail: info@lineman.ee		Aikiri	M 1:500
Vastutav spetsialist		Digitaalne	
I. Kaarmäe		Digitaalne	

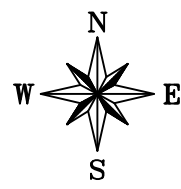

TINGMÄRGID	
— 12W2	Projekteeritud 12 x 750N toru, 3x4 kihis
—	Projekteeritud 1250N torustik
	Projekteeritud kaablikaev 3000x4000mm
	Kõrgepinge õhuliinimasti kaitsevöönd
—	Olemasolev kinnistupiir

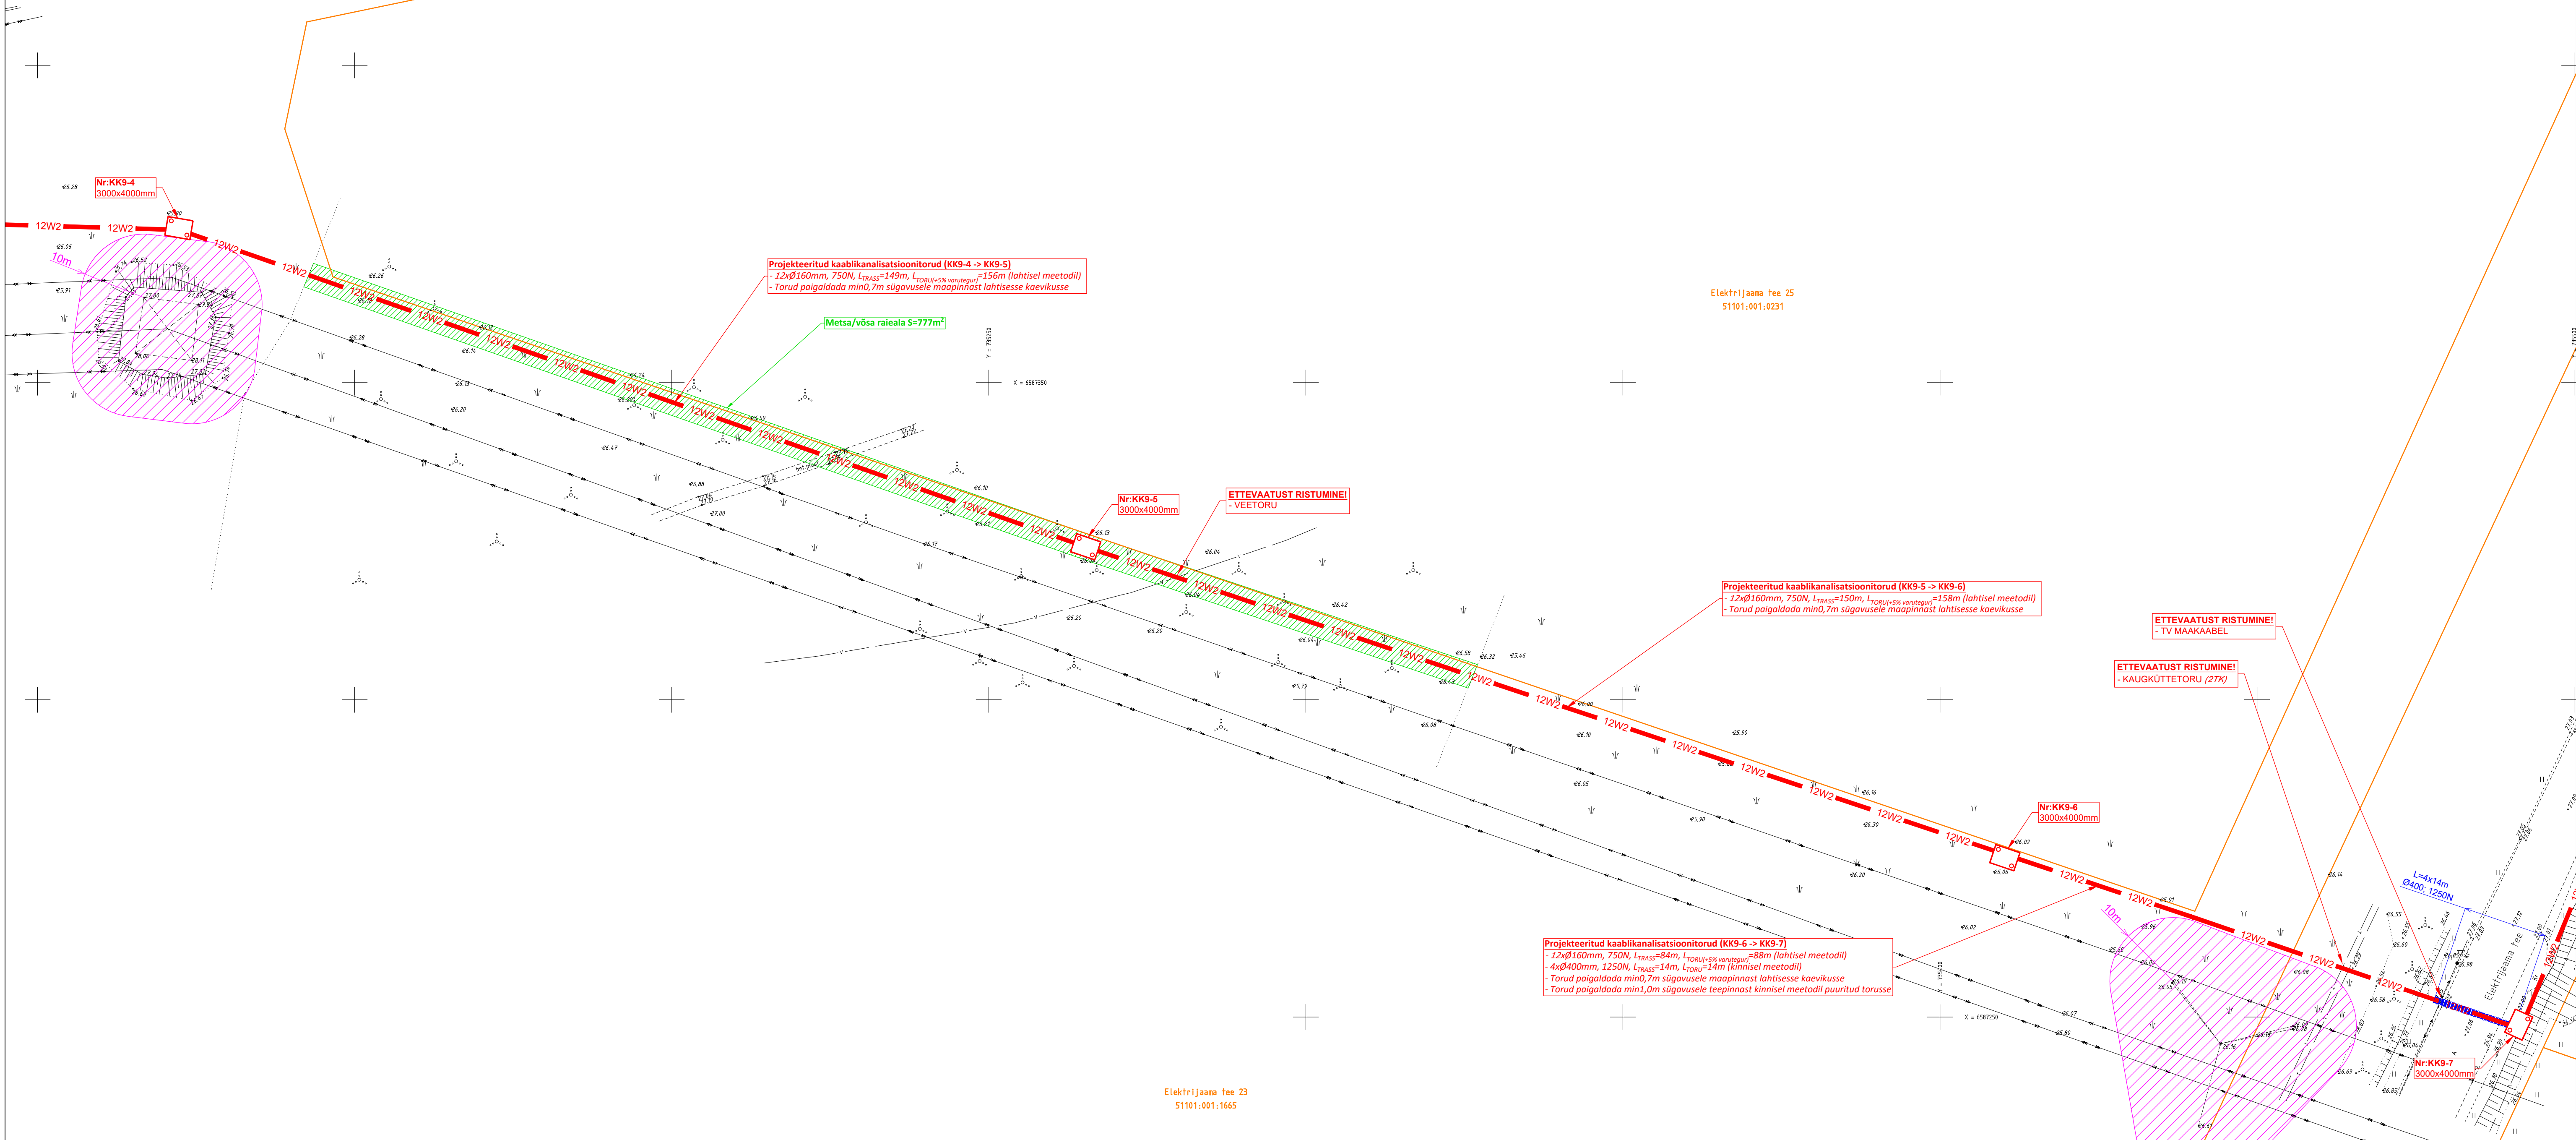

Version	Muudatuse sisu	Muutja	Kuupäev
Töö nimetus		Tellijä	
Balti Elektriijaama liitumisjaotla ja Narva Tööstuspargi vahelise kaablikanalisatsiooni tööprojekt		SA Ida-Viru Investeeringute Agentuur	
Aadress		Tellijä 100 number	
Ida-Viru maakond, Narva linn, Elektriijaama tee 23, 25, 29, 57c, 57d, 59, L5, Kadastiku: Kadastiku tn 31b, 33a, 33c, 33f, Kadastiku lahav L5, L6, L7, L1, L3, L6, Nakkavõrku tänav L2, Narva linakond 103, Tehase tänav L7, L7, Tõugu tn 6			
LINEMAN		Projekti number	Stadium
Lineman OÜ, Reg.nr. 14753513		22P001	TP
Tartumaa, Tartu vald, Valgma küla, Ninemäe, 49123		Joonise number	Leht
Tel: +372 5349 1419, E-mail: info@lineman.ee		EL-4-01	LEHT 5
Vastutav spetsialist		Kuupäev	Mõõkava
I. Kaarmäe		26.12.2022	M 1:500

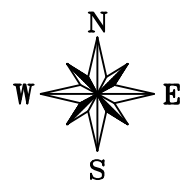

Tehase tn 52
51101:001:0753

Tehase tn 50
51101:001:0754

Tehase tn 48
51101:001:0755

Tehase tn 46
51101:001:0756

Tehase tn 47
51101:001:0793

Tehase tn 45
51101:001:0792

Tehase tn 51
51101:001:0794

Vaaga-Jaala tee L7
51101:001:0801

Vaaga-Jaala tee L7
51101:001:0274

TINGMÄRGID

- 12W2 Projekteeritud 12 x 750N toru, 3x4 kihis
- 12W2 Projekteeritud 1250N torustik
- 12W2 Projekteeritud kaablikaev 3000x4000mm
- Olemasolev kinnistupiir

ETTEVAATUST RISTUMINE!
- GAASITORU (MIN 1M KRAANIST)
- RISTUDA GAASITORU ALT (MIN 0,5M TORUST)
- VEEOTORU (KRAANIST 1M)
- KANALISATSIOONITORU (KAEVUST 1M)

ETTEVAATUST RISTUMINE!
- GAASITORU (MIN 1M KRAANIST)
- RISTUDA GAASITORU ALT (MIN 0,5M TORUST)
- VEEOTORU (KRAANIST 1M)
- KANALISATSIOONITORU (KAEVUST 1M)

ETTEVAATUST RISTUMINE!
- KP MAKAABEL (3TK)

ETTEVAATUST!
- Algsama maanduskontuuri mitte vigastada
- Kaevetööd teostada vajadusel käsitsi

ETTEVAATUST RISTUMINE!
- SIDEKANALISATSIOONITORU
- VEEOTORU (KRAANIST 1M)
- KANALISATSIOONITORU (KAEVUST 1M)
- GAASITORU (MIN 1M KRAANIST)
- RISTUDA GAASITORU ALT (MIN 0,5M TORUST)

Projekteeritud kaablikanalisatsioonitorud (KK9-10 -> KK9-11)
- 12xØ160mm, 750N, L_{TRASS}=148m, L_{TOORU}+5% varustegur=155m (lahtisel meetodil)
- Torud paigaldada min0,7m sügavusele maapinnast lahtisesse kaevikusse

Projekteeritud kaablikanalisatsioonitorud (KK9-9 -> KK9-10)
- 12xØ160mm, 750N, L_{TRASS}=149m, L_{TOORU}+5% varustegur=156m (lahtisel meetodil)
- Torud paigaldada min0,7m sügavusele maapinnast lahtisesse kaevikusse

Projekteeritud kaablikanalisatsioonitorud (KK9-7 -> KK9-8)
- 12xØ160mm, 750N, L_{TRASS}=150m, L_{TOORU}+5% varustegur=158m (lahtisel meetodil)
- Torud paigaldada min0,7m sügavusele maapinnast lahtisesse kaevikusse

Projekteeritud kaablikanalisatsioonitorud (KK9-8 -> KK9-9)
- 12xØ160mm, 750N, L_{TRASS}=27m, L_{TOORU}+5% varustegur=28m (lahtisel meetodil)
- Torud paigaldada min0,7m sügavusele maapinnast lahtisesse kaevikusse


KANALISATSIOONIKAEV
MAAPIND 27,33
KAAS 27,33 160 met
PÕHI 24,35
RAHE 200/160 PE
1. 24,35 160 PVC
2. 24,35 160 PVC KBR

KANALISATSIOONIKAEV
MAAPIND 26,33
KAAS 26,33 160 met
PÕHI 24,35
RAHE 200/160 PE
1. 24,35 160 PVC
2. 24,35 160 PVC KBR


KANALISATSIOONIKAEV
MAAPIND 26,87
KAAS 26,87 160 met
PÕHI 24,35
RAHE 200/160 PE
1. 24,35 160 PVC
2. 24,35 160 PVC KBR

Nr:KK9-11
3000x4000mm



LEHTEDE JAOTUS

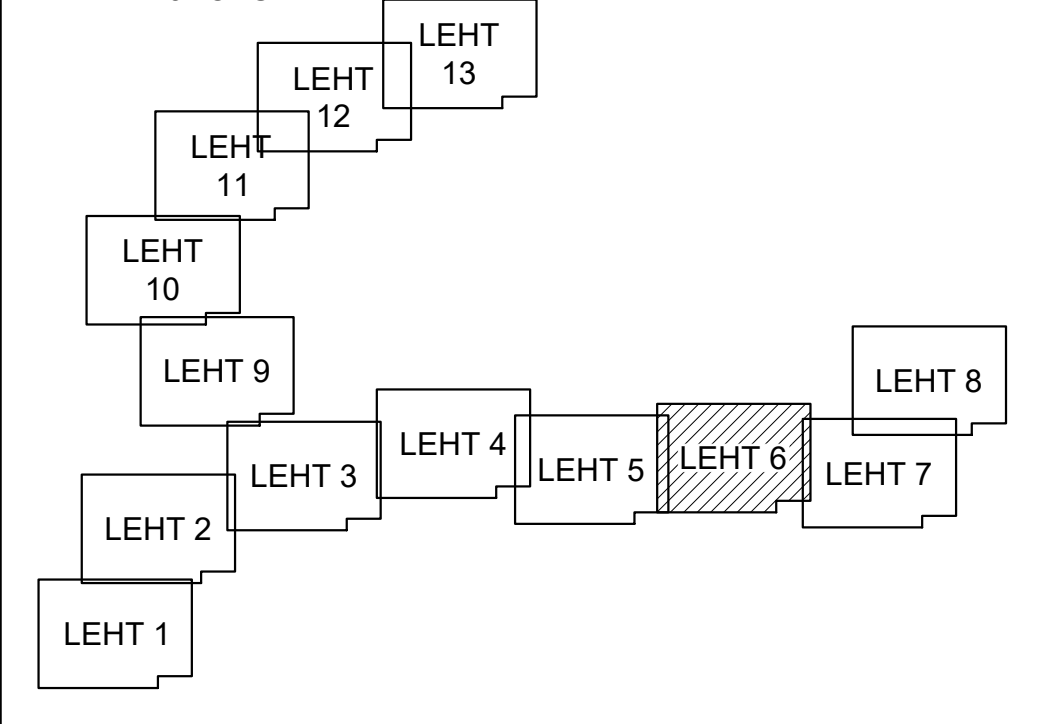




Version	Muudatuse sisu	Muutja	Kuupäev
Teos nimetus	Balti Elektriijaama liitumisjaotla ja Narva Tööstuspargi vahelise kaablikanalisatsiooni tööprojekt		
Aadress	Ida-Viru maakond, Narva linn, Elektriijaama tee 23, 25, 29, 57c, 57d, 59, L5, Kadastiku: Kadestiku nr 31b, 33a, 33a, 33c, Kadastiku lahav L5, L6, L7, T1, T3, T6, Nakavõrku lahav L2, Narva linnavalitsus, Tehase tänav L7, L7, T1, T3, T6		
Teiselt nimetus	Asendiplaan	Projekti number	22P001
Projekti number	22P001	Leht	LEHT 6
Leht	LEHT 6	Mõõkava	M 1:500

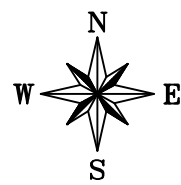


TINGMÄRGID	
— 12W2	Projekteeritud 12 x 750N toru; 3x4 kihis
- - -	Projekteeritud 1250N torustik
	Projekteeritud kaablikaev 3000x4000mm
—	Olemasolev kinnistupiir

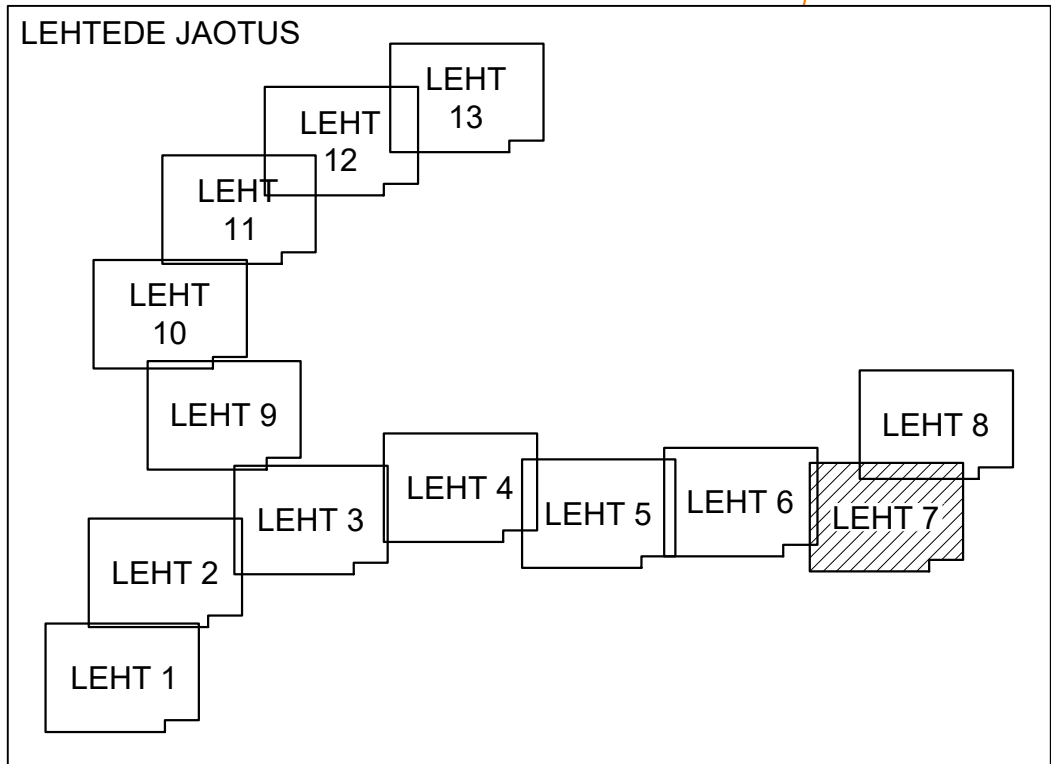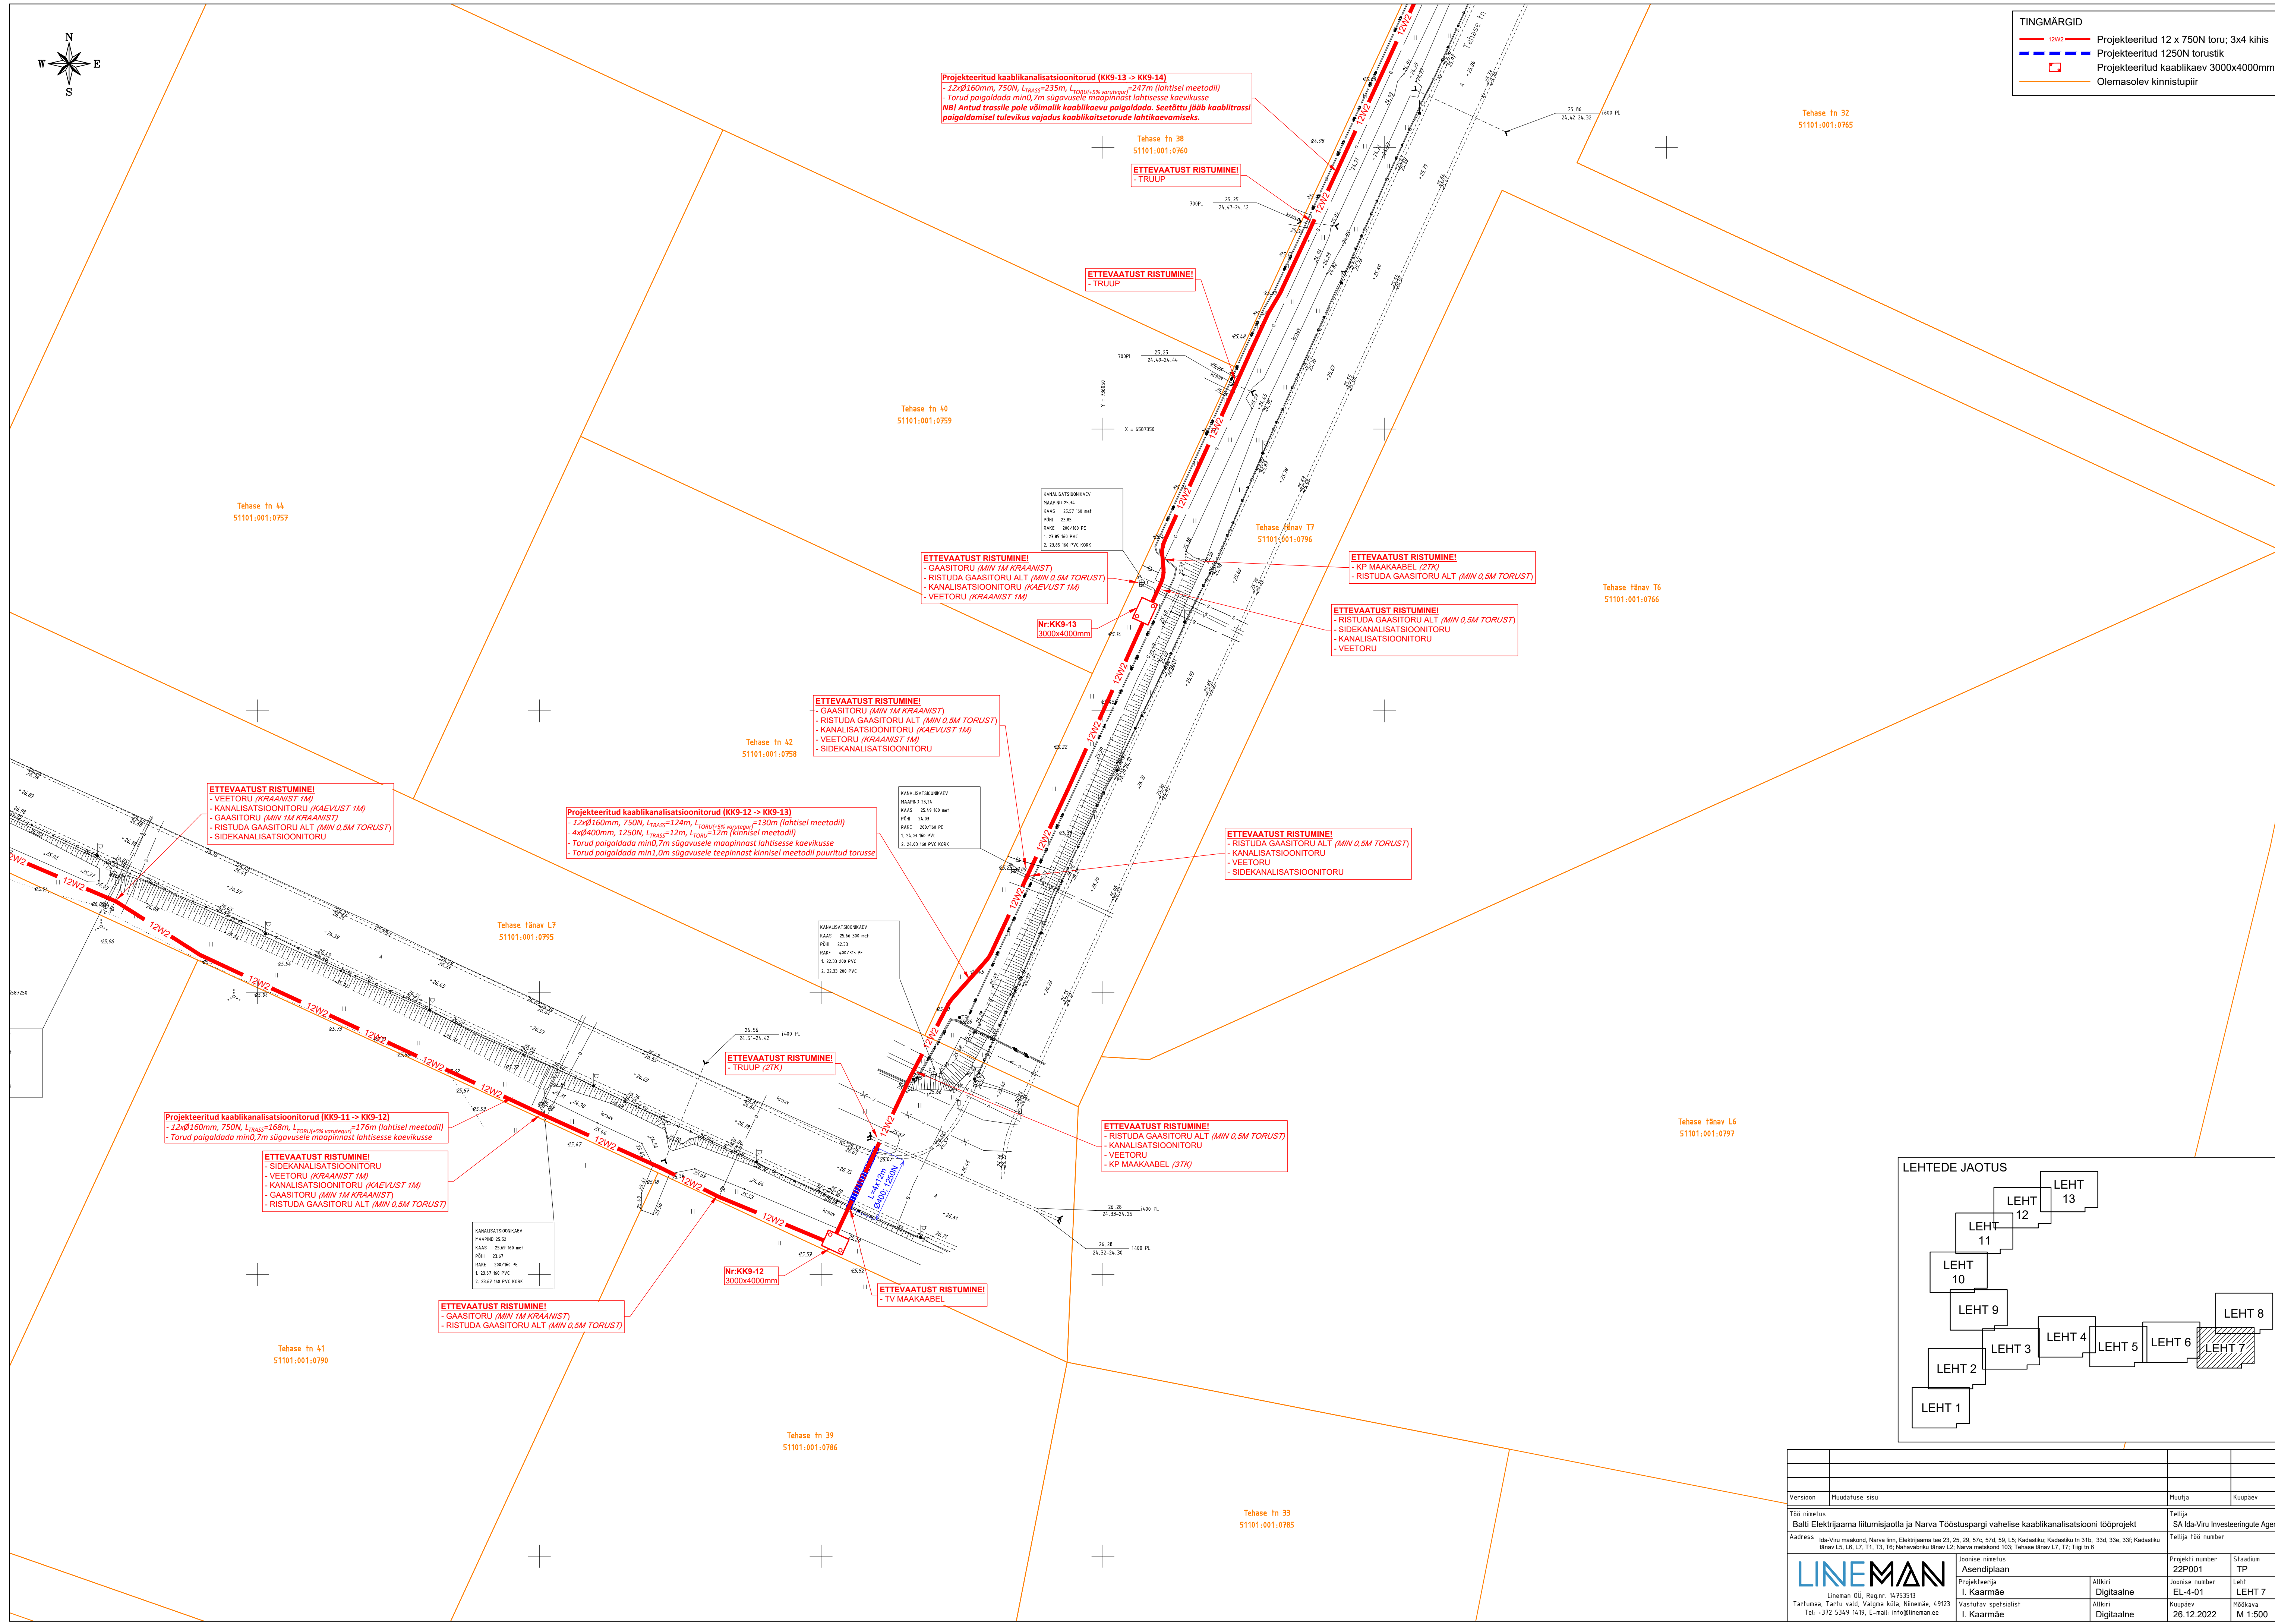

Version		Muudatus		Muutaja		Koopäev	
Töö nimetus		Töö number		Töö staadium		Töö koostaja	
Balti Elektrienergia liitumisjaotaja ja Narva Tööstusparki vahelise kaablikanalisatsiooni tööprojekt		22P001		TP		SA Ida-Viru Investeeringute Agentuur	
Aadress		Joonise number		Leht		Töö koostaja	
Ida-Viru maakond, Narva linn, Elektrienergia tee 23, 25, 29, 57c, 57d, 59, L5, Kadastiku: Kadastiku tn 31b, 33a, 33a, 33c, Kadastiku		EL-4-01		LEHT 7		Mõõkava	
linnav L5, L6, L7, L1, L3, L5, L6, Nõukavaleru tänav L2, Narva linnaosa L103, Tehase tänav L7, L7, Tõugu tn 8		Koopäev		26.12.2022		M 1:500	
LINEMAN		Joonise nimetus		Asendiplaan		Projekti koostaja	
Lineman OÜ, Reg.nr. 14753513		I. Kaarmäe		Digitaalne		Alkiri	
Tartu, Tartu vald, Valgma küla, Ninemäe, 49123		Vastutav spetsialist		I. Kaarmäe		Digitaalne	
Tel. +372 5349 1419, E-mail: info@lineman.ee							

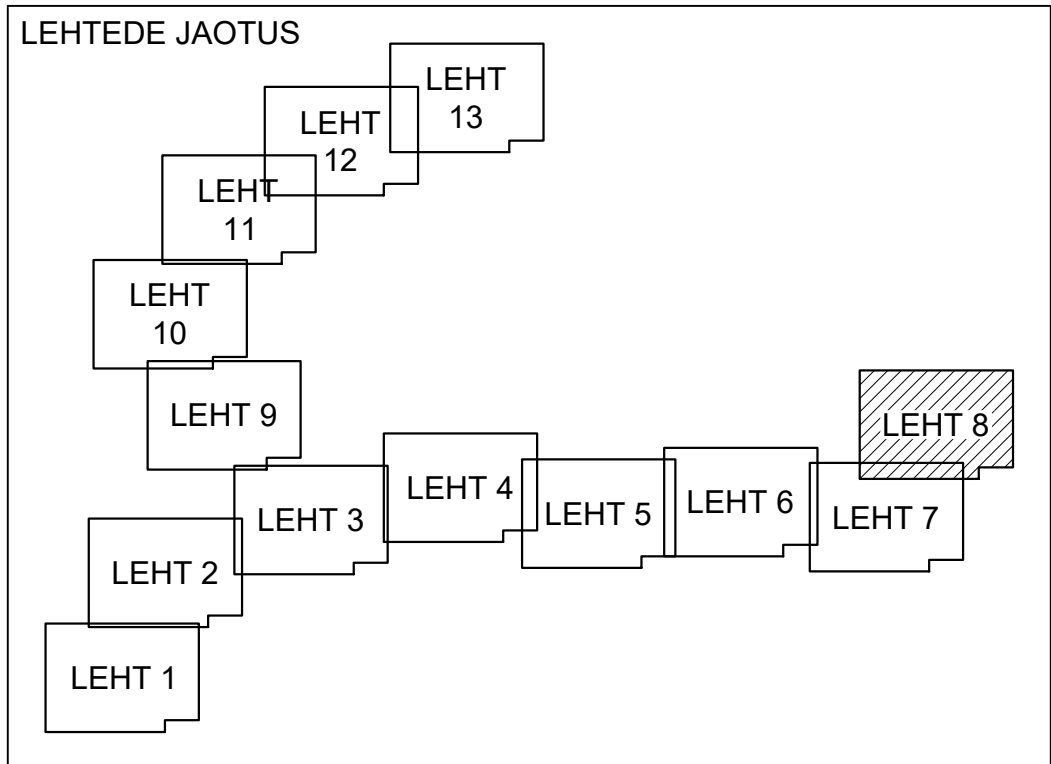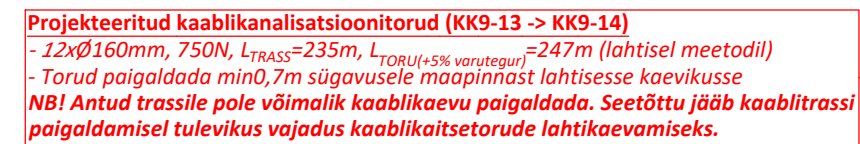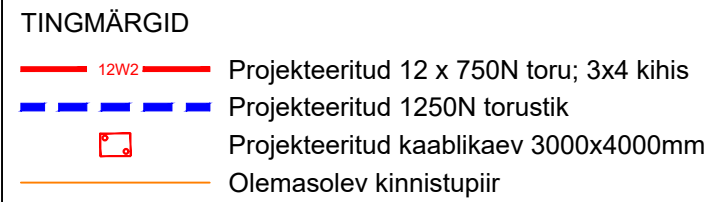[illegible]

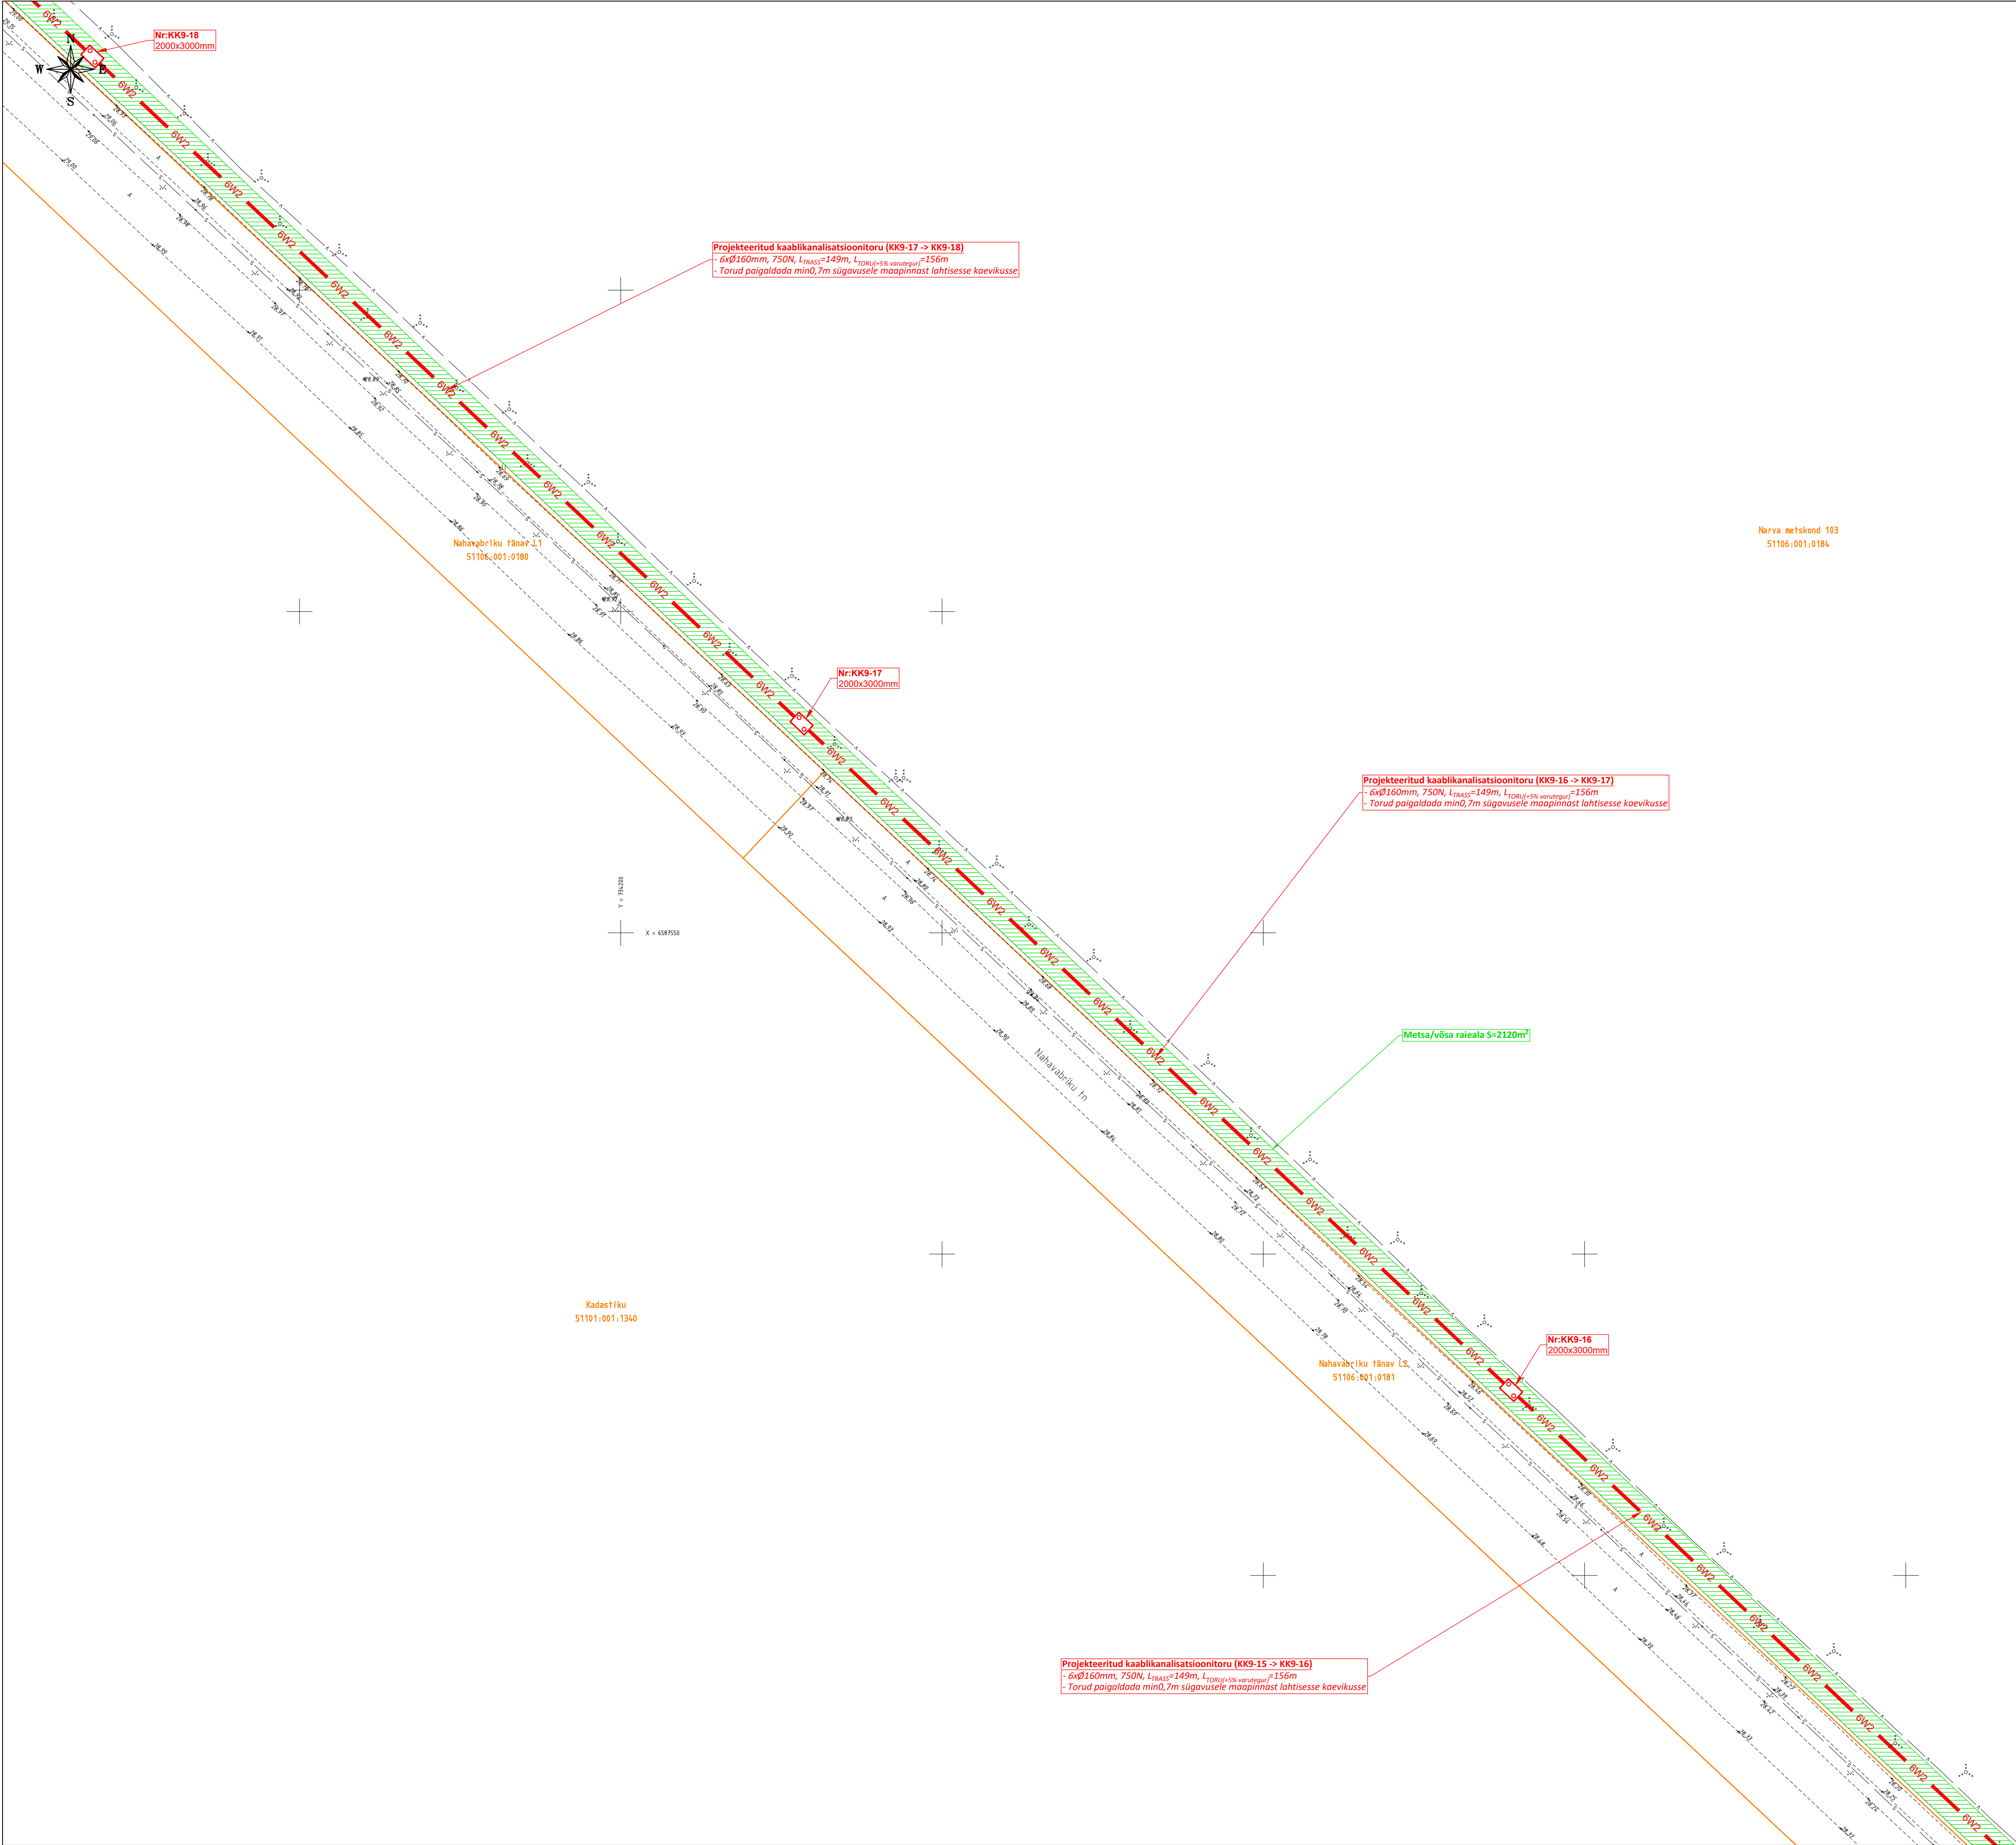


TINGMÄRGID

ØV2


Projekteeritud 6 x 750N toru; 2x3 kihis

Projekteeritud kaablikaev 2000x3000mm



Olemasolev kinnistupiir

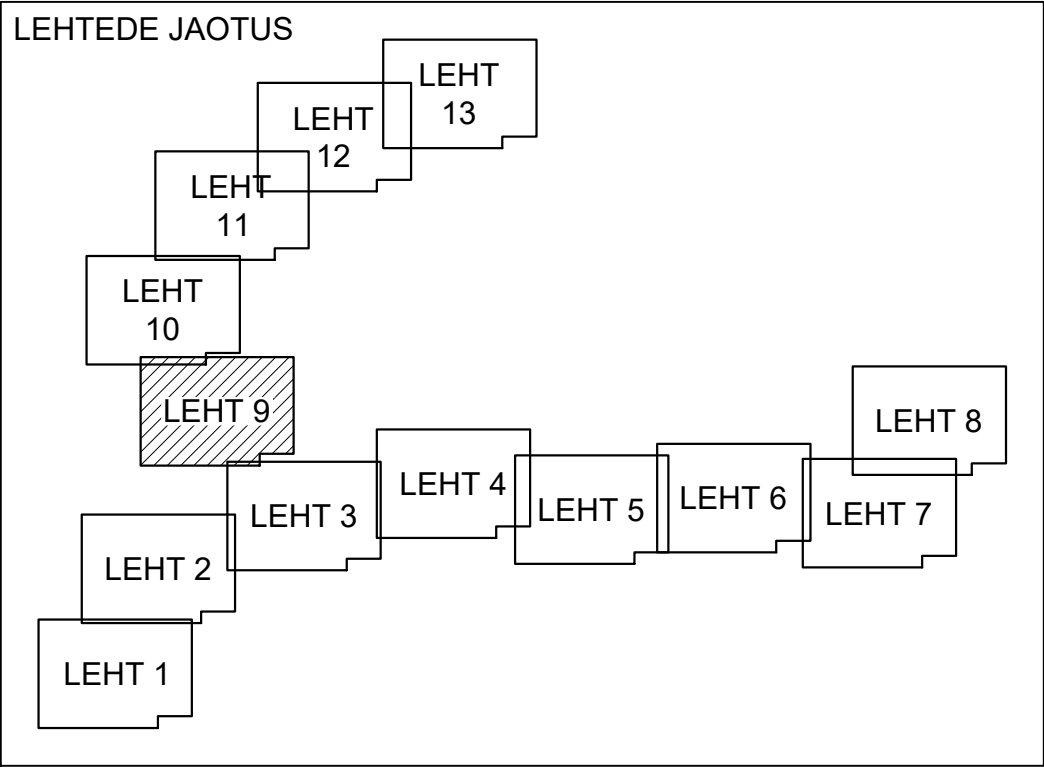



Version		Muudatus		Muutja		Koopäev	
Töö nimetus		Balti Elektri jaama liitumisjaotla ja Narva Tööstusparki vahelise kaablikanalisatsiooni tööprojekt		Teisija		SA Ida-Viru Investeeringute Agentuur	
Aadress		Ida-Viru maakond, Narva linn, Elektri jaama tee 23, 25, 29, 57c, 57d, 59, L5, Kadastiku: Kadastiku tn 31b, 33d, 33e, 33f, Kadastiku tänav L5, L6, L7, T1, T3, T6, Nahavabriku tänav L2, Narva metskond 103, Tehase tänav L7, T7, Tigi tn 8		Teisija töö number			
Joonise nimetus		Asendiplaan		Projekti number		Staadium	
Projekteerija		I. Kaarmäe		Joonise number		Leht	
Lineman OÜ, Reg.nr. 14753513		Vastutav spetsialist		Koopäev		Mõõkava	
Tartumaa, Tartu vald, Valgma küla, Ninemäe, 49123		I. Kaarmäe		Digitaalne		26.12.2022	
Tel: +372 5349 1419, E-mail: info@lineman.ee		Digitaalne				M 1:500	

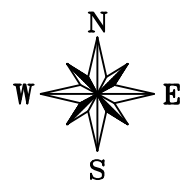


TINGMÄRGID	
— ØV2	Projekteeritud 6 x 750N toru; 2x3 kihis
— —	Projekteeritud 1250N torustik
■	Projekteeritud kaablikaev 2000x3000mm
—	Olemasolev kinnistupiir

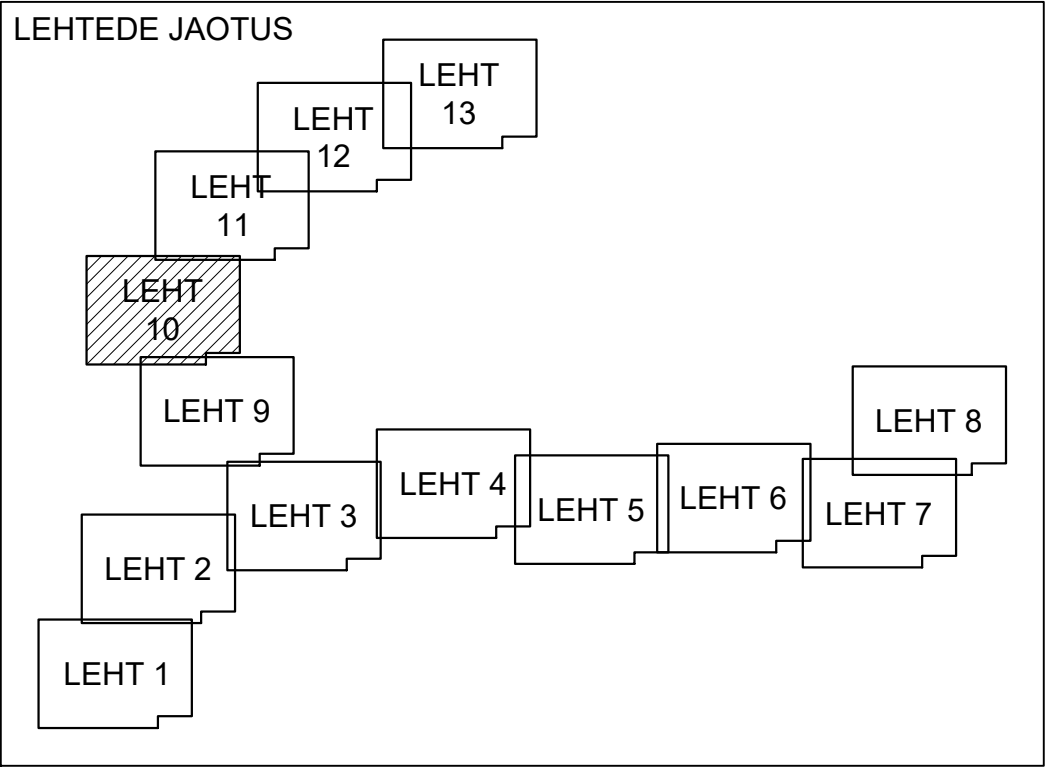
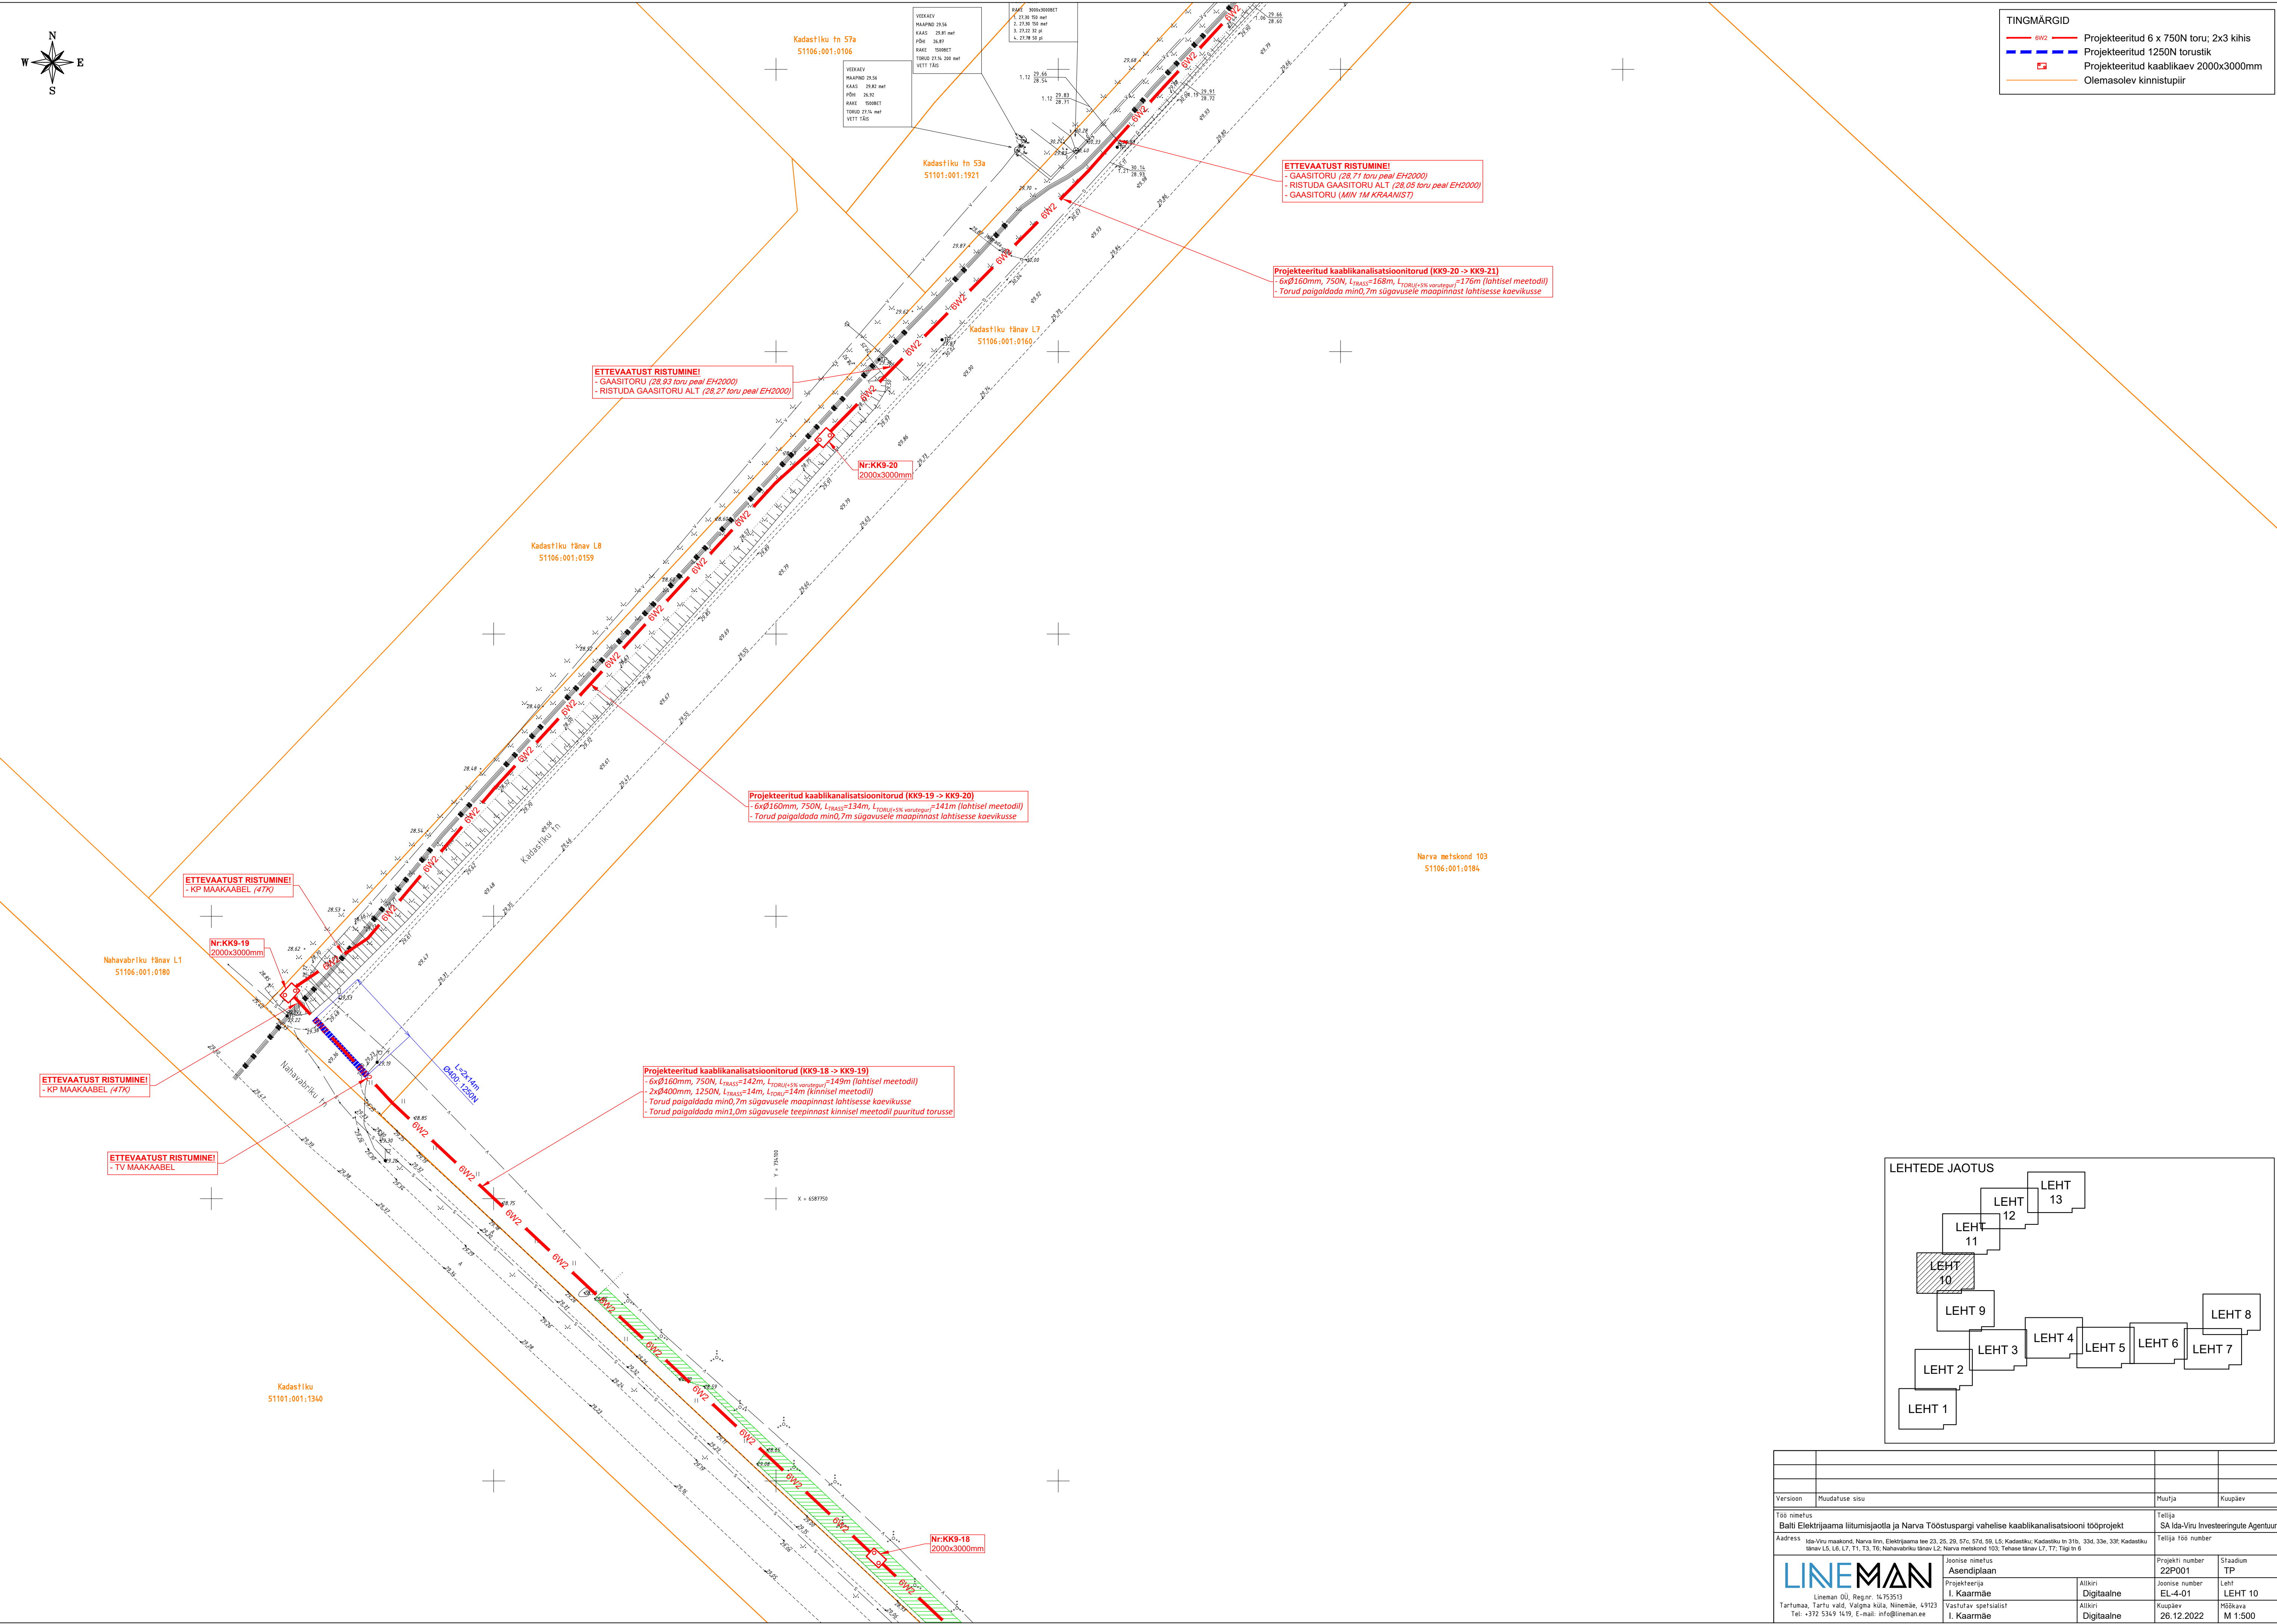


Version	Muudatuse sisu	Muutja	Kuupäev
Töö nimetus		Tellijä	
Balti Elektrienergia liitumisjaotaja ja Narva Tööstusparki vahelise kaablikanaliseerimise tööprojekti		SA Ida-Viru Investeeringute Agentuur	
Aadress		Tellijä 100 number	
Ida-Viru maakond, Narva linn, Elektrienergia tee 23, 25, 29, 57c, 57d, 59, L5, Kadastiku: Kadastiku tn 31b, 33a, 33a, 33c, Kadastiku tn 5, L6, L7, L1, L3, L5, L6, Nahavabriku tn 12, Narva metskond 103, Tehase tn 17, 17, Tõugu tn 8			
Ioonise nimetus		Projekti number	Stadium
Asendiplaan		22P001	TP
Projekti autor		Joonis number	Leht
I. Kaarmäe		EL-4-01	LEHT 10
Vastutav spetsialist		Kuupäev	Mõõkava
I. Kaarmäe		26.12.2022	M 1:500

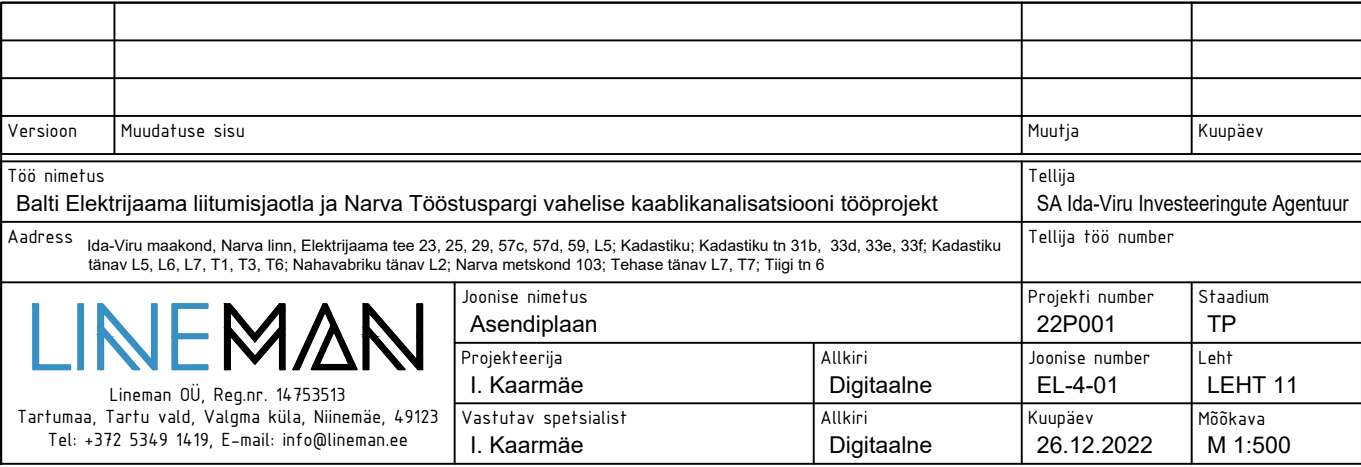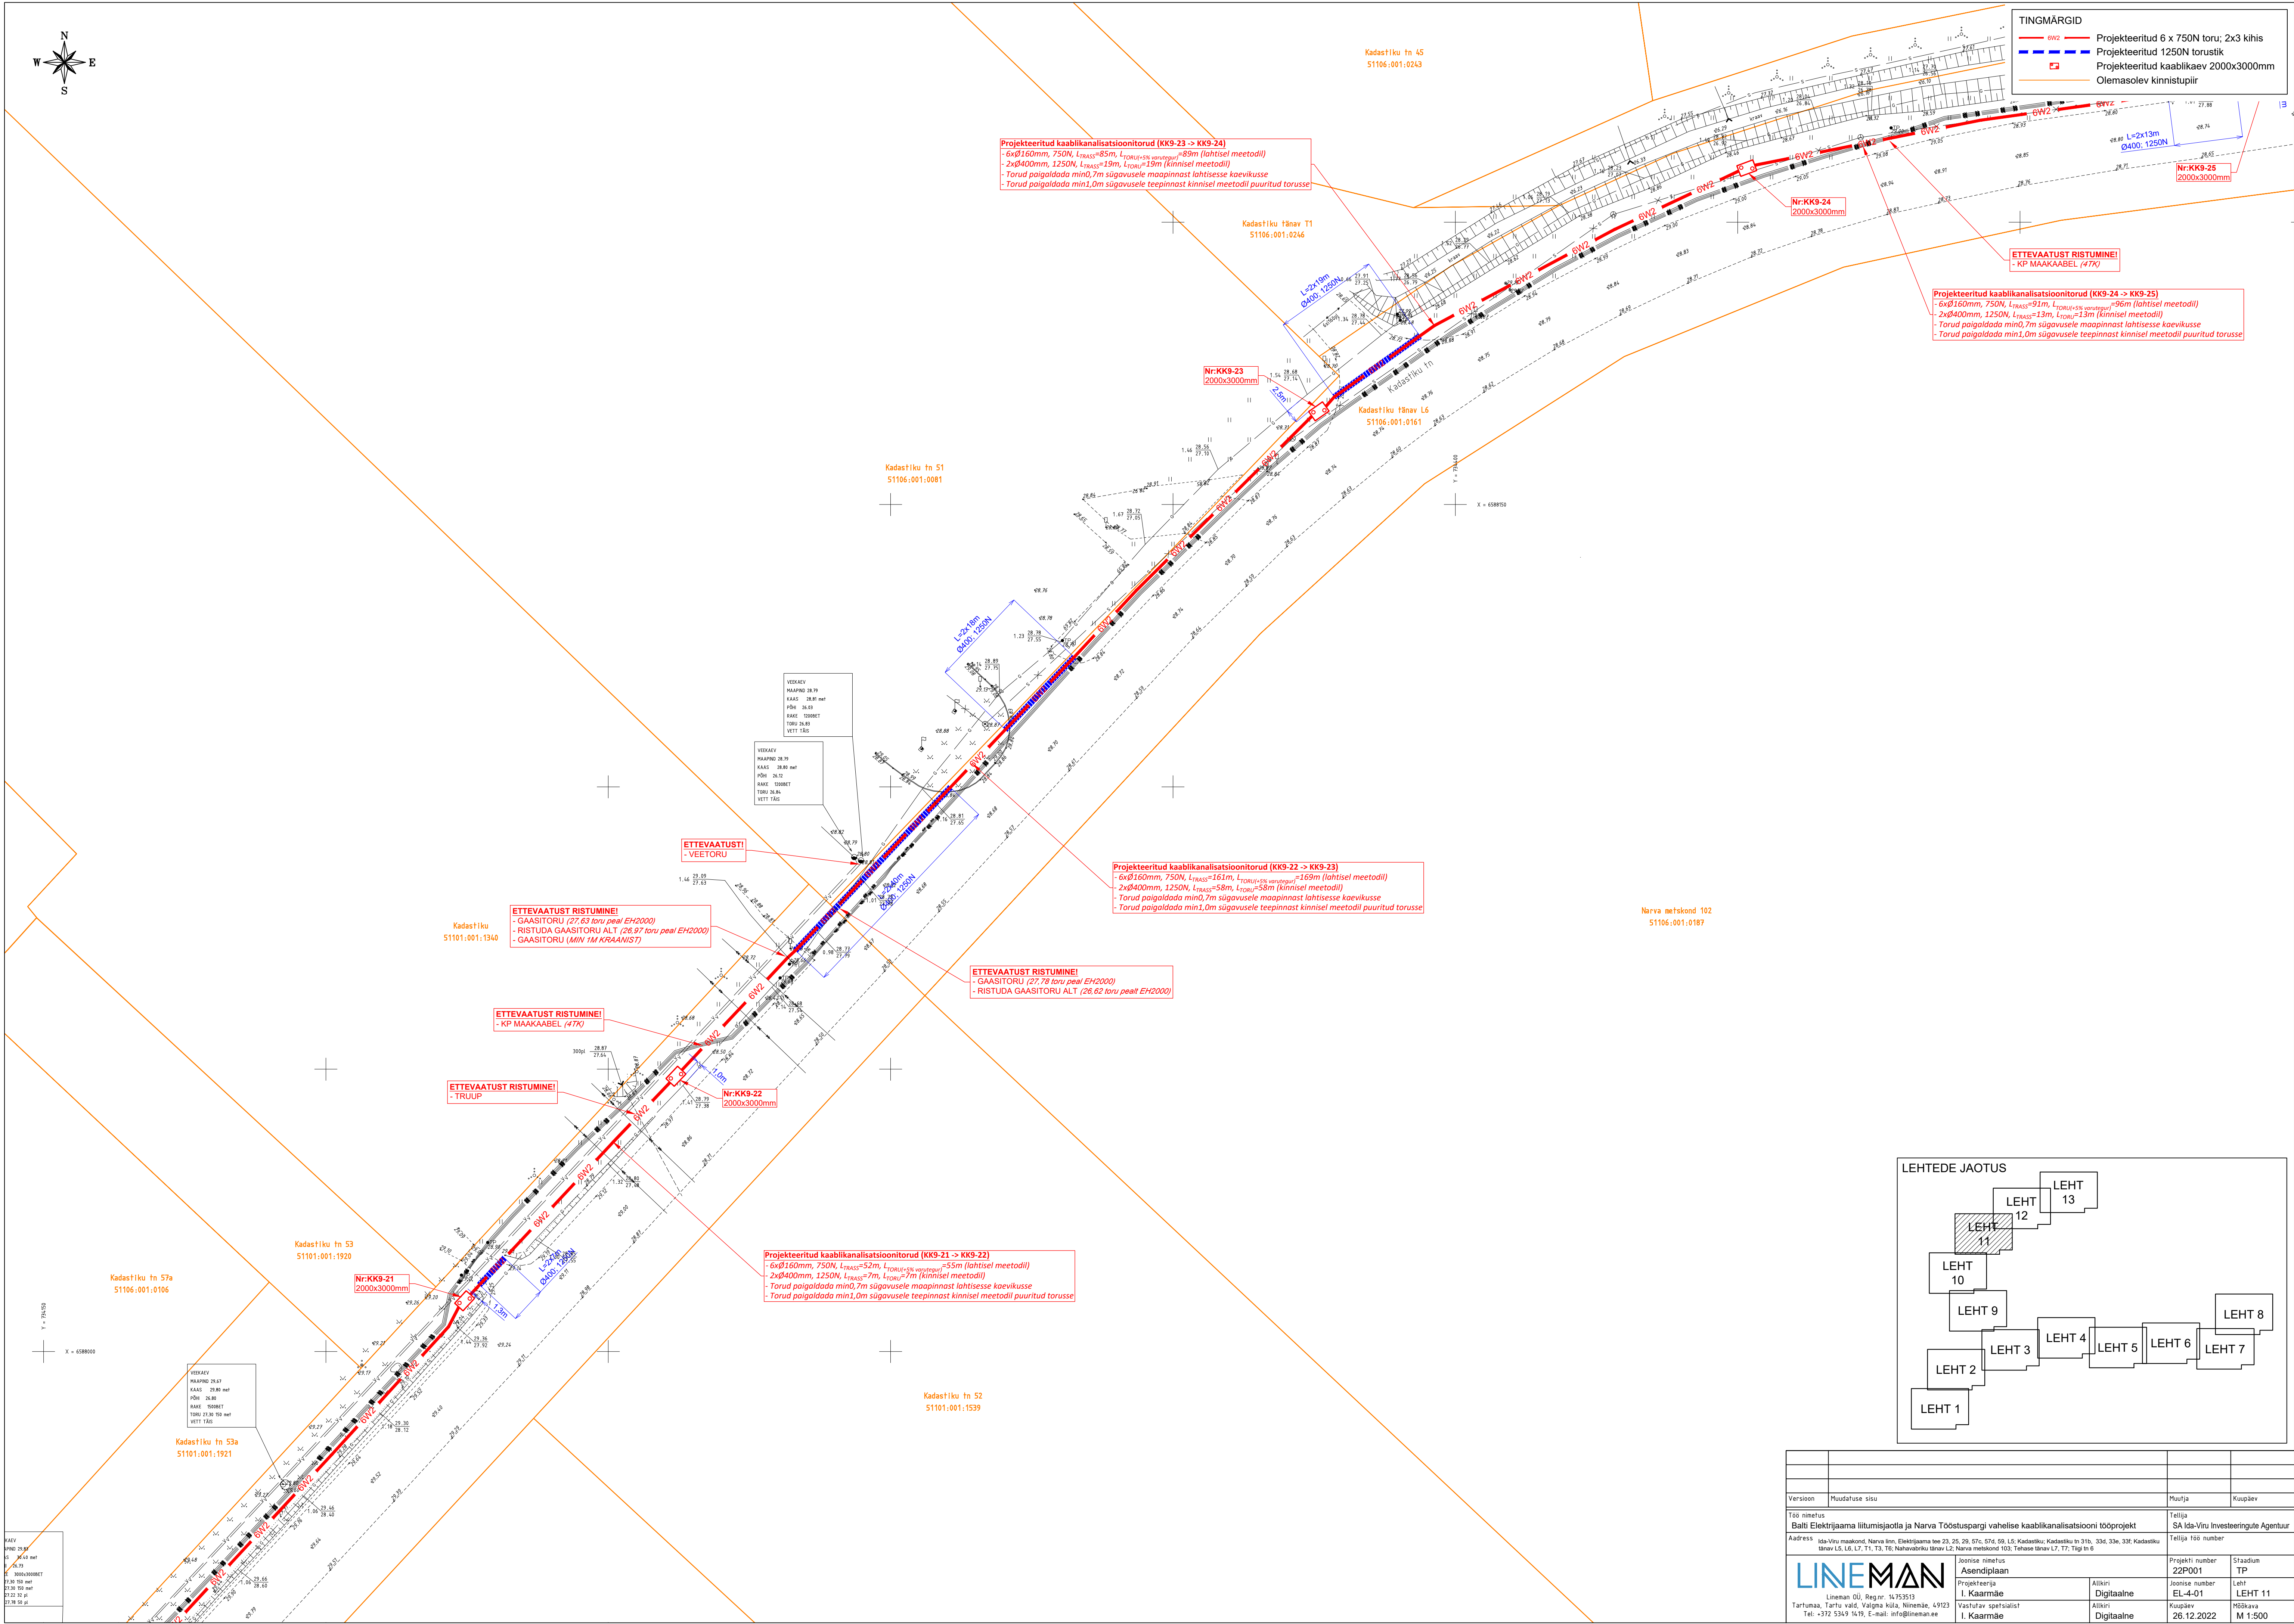

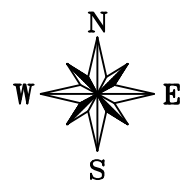

TINGMÄRGID	
— 6W2	Projekteeritud 6 x 750N toru; 2x3 kihis
— 1250N	Projekteeritud 1250N torustik
■	Projekteeritud kaablikaev 2000x3000mm
—	Olemasolev kinnistupiir

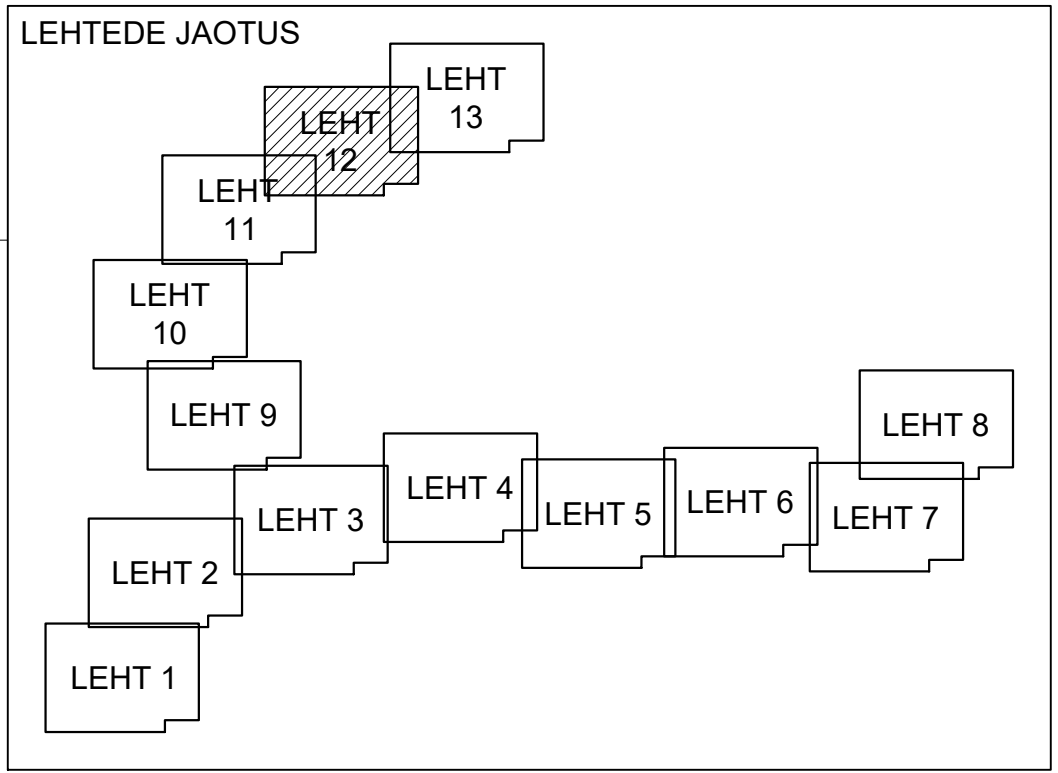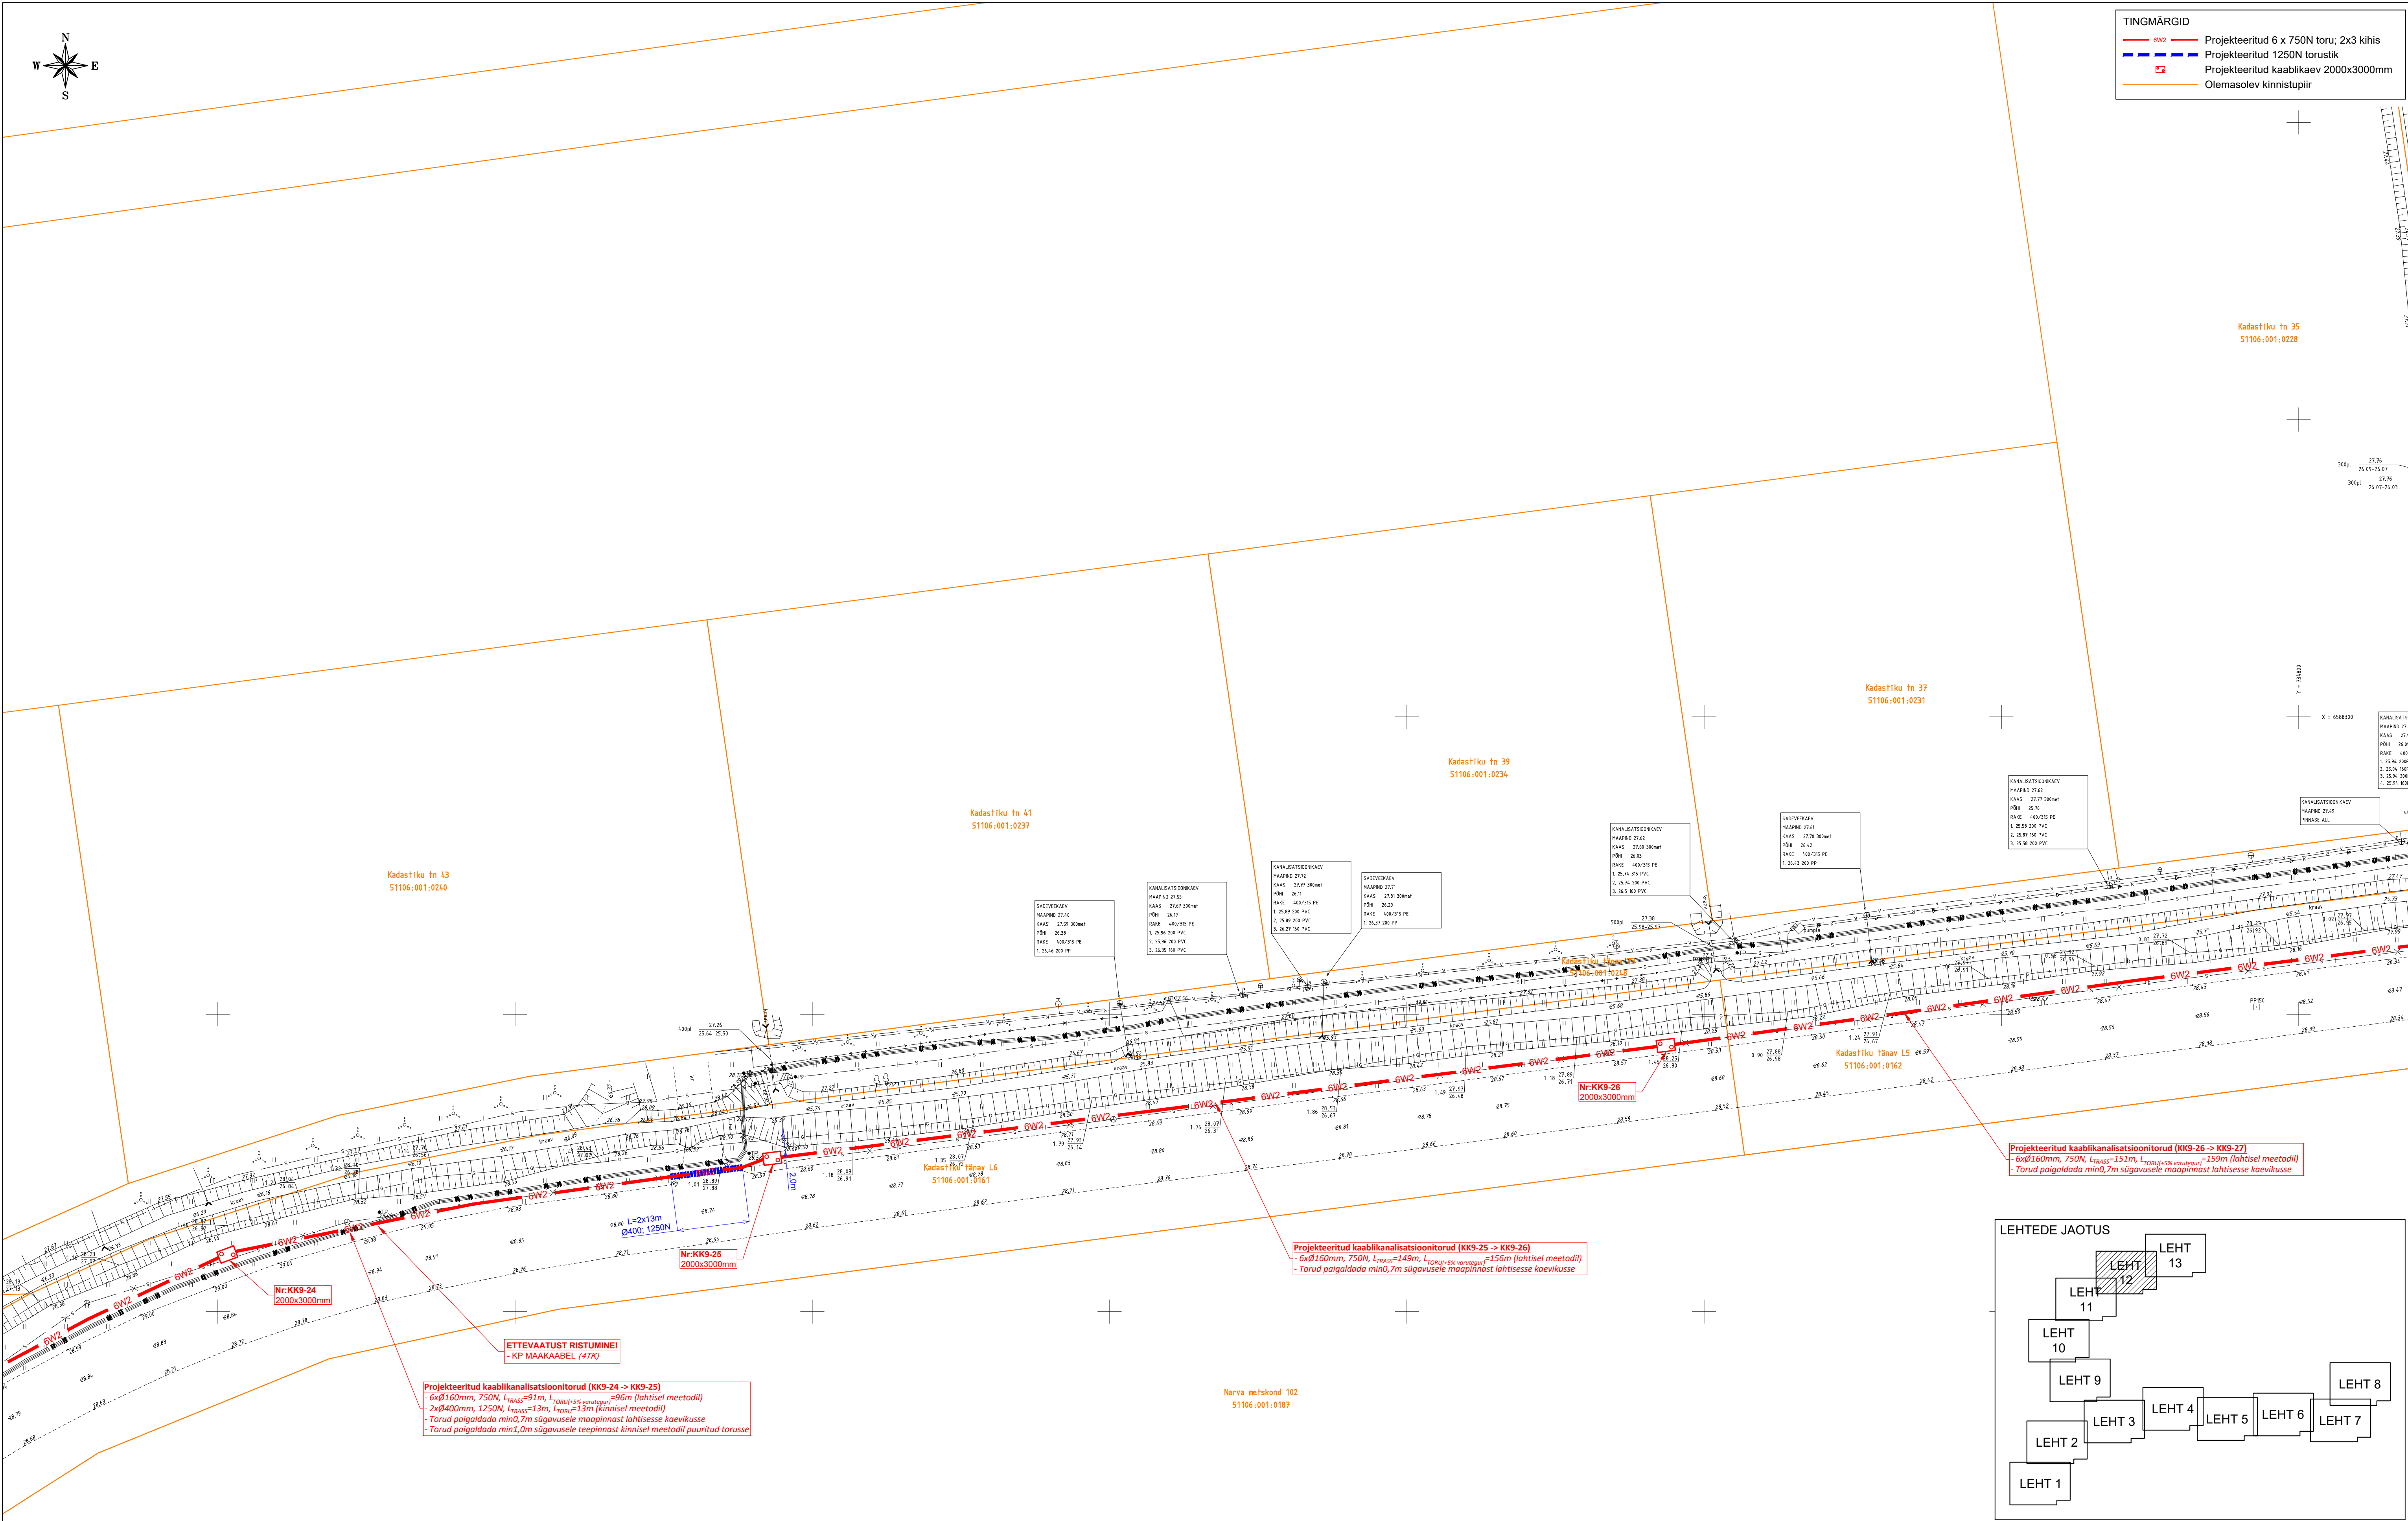

Projekteeritud kaablikanaliseerimisitorud (KK9-24 -> KK9-25)
- 6xØ160mm, 750N, L_{raas}=91m, L_{toru}=13m (lahtisel meetodil)
- 2xØ400mm, 1250N, L_{raas}=13m, L_{toru}=13m (kinnisel meetodil)
- Torud paigaldada min0,7m sügavusele maapinnast lahtisesse kaevikusse
- Torud paigaldada min1,0m sügavusele teepinnast kinnisel meetodil puuritult torusse

Projekteeritud kaablikanaliseerimisitorud (KK9-25 -> KK9-26)
- 6xØ160mm, 750N, L_{raas}=149m, L_{toru}=159m (lahtisel meetodil)
- Torud paigaldada min0,7m sügavusele maapinnast lahtisesse kaevikusse

Projekteeritud kaablikanaliseerimisitorud (KK9-26 -> KK9-27)
- 6xØ160mm, 750N, L_{raas}=151m, L_{toru}=159m (lahtisel meetodil)
- Torud paigaldada min0,7m sügavusele maapinnast lahtisesse kaevikusse

ETTEVAATUST RISTUMINE!
- KP MAAKAABEL (47K)



Nr:KK9-24
2000x3000mm

Nr:KK9-25
2000x3000mm

Nr:KK9-26
2000x3000mm

Narva metskond 102
51106:001:0187

Version	Muudatuse sisu		Muutja	Kuupäev
Töö nimetus		Teisija		
Balti Elektrienergia liitumisaotia ja Narva Tööstusparki vahelise kaabikanalisatsiooni tööprojekt		SA Ida-Viru Investeeringute Agentuur		
Aadress		Teisija töö number		
Ida-Viru maakond, Narva linn, Elektrienergia tee 23, 25, 29, 57c, 57d, 59, L5, Kadastiku: Kadastiku tn 31b, 33a, 33a, 33c, Kadastiku tn 31b, L5, L6, L7, L1, L3, L5, L6, L7, L1,				

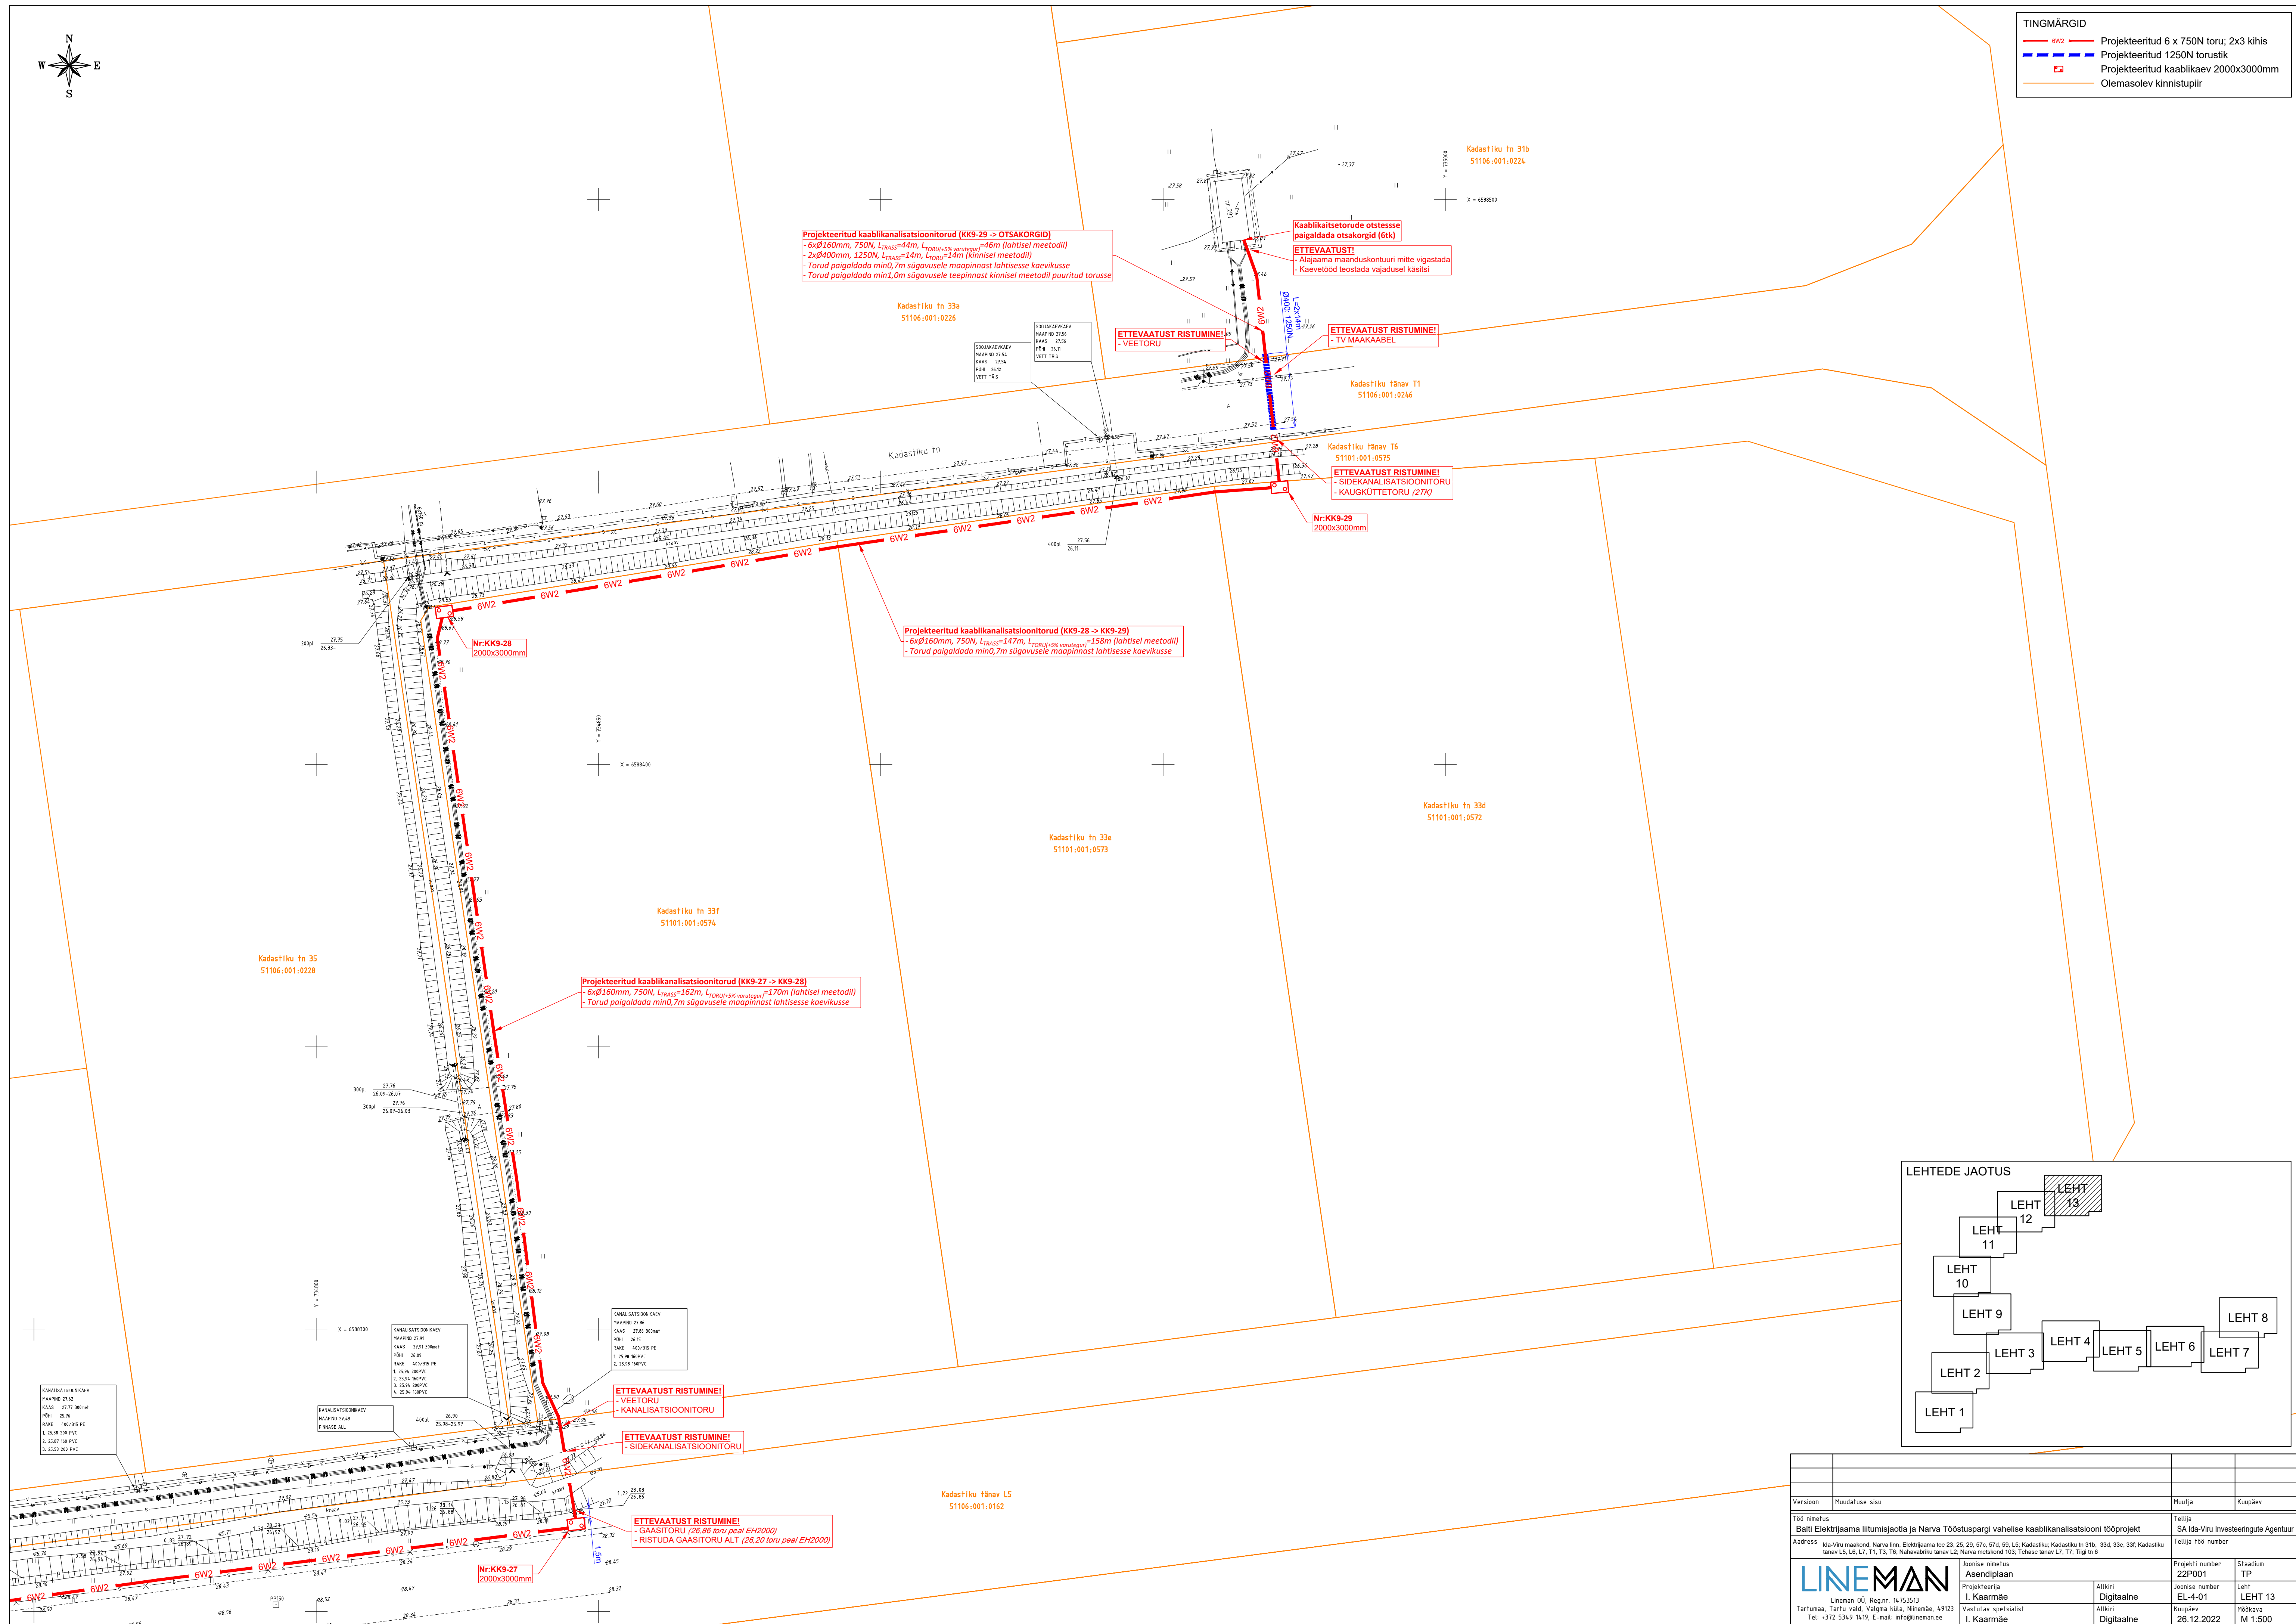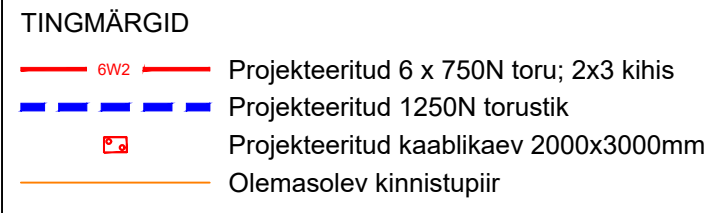[illegible]