


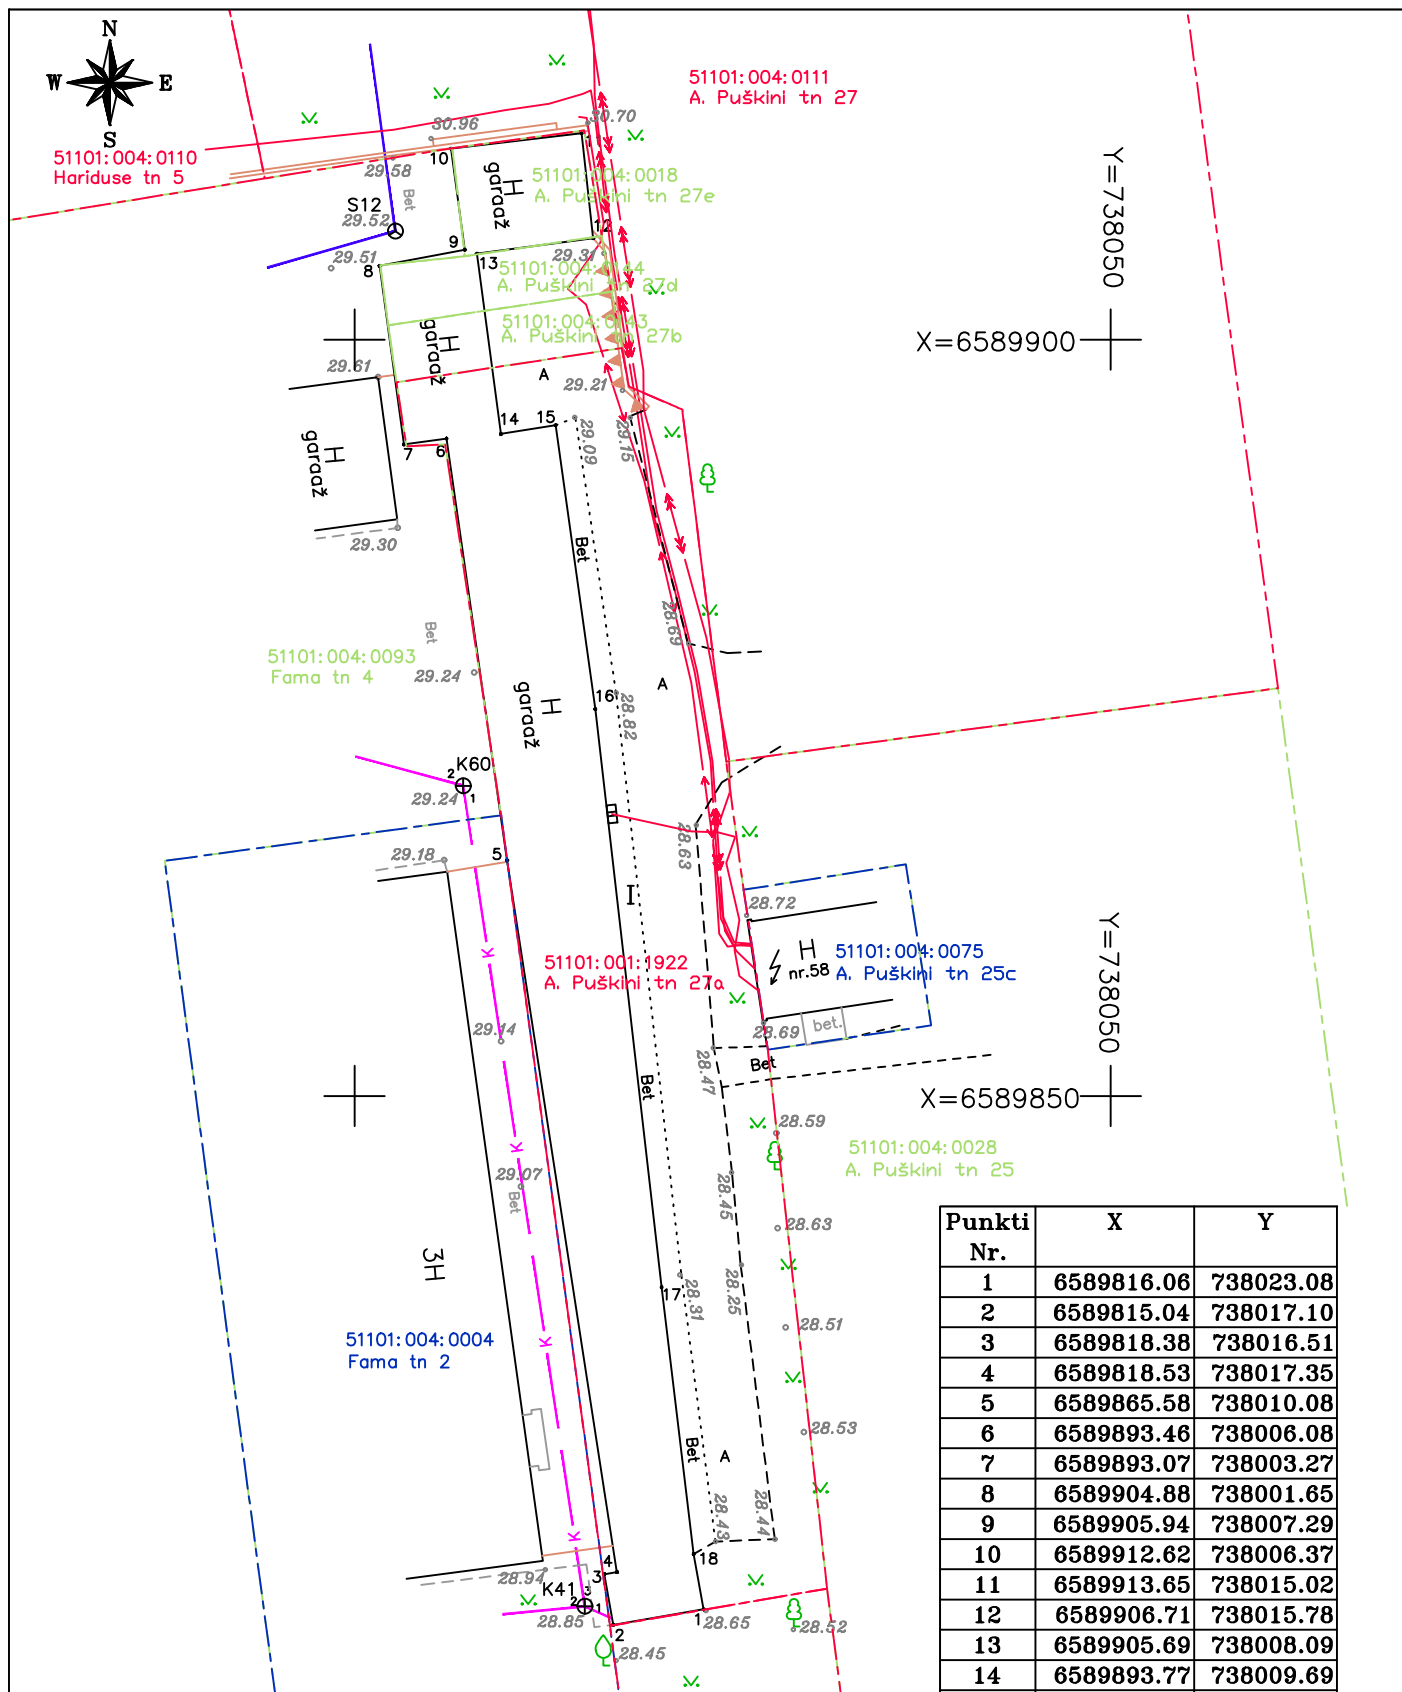

Märkused:

Koordinaadid L-Est 97 süsteemis

Kõrgused EH2000 süsteemis

Mõõdistamise aeg: 02.11.2020.a

Töö väljastamise aeg: 02.11.2020.a

Piirid saadud Maa-ameti registri kaardilt seisuga 21.10.2022.a

Esitatud piirijoonte asukohad on informatiivsed.

pindala (m²)
I - 647.2

E2184	Narva linn A. Puškini tn 27		2022			
			M = 1 : 500			
Kontrollis	Pavel Kudryavtsev		kontroll mõõdistus			
Mõõdistaja	Alexey Novikov					
Joonestaja	Alexey Novikov					
Instrument	GPT-3005N, GPS Topcon HIPER SR		Joonise nr. 01			
MTR EG10570307-0001		Litsentsid: 546 MA-k, 411 MA	Leht	1	Lehti	1



telefon 6718 530
hades@hades.ee
www.hades.ee



EST83719A