


ÕPPEKLASSI LAE PLAAN
M 1 : 50

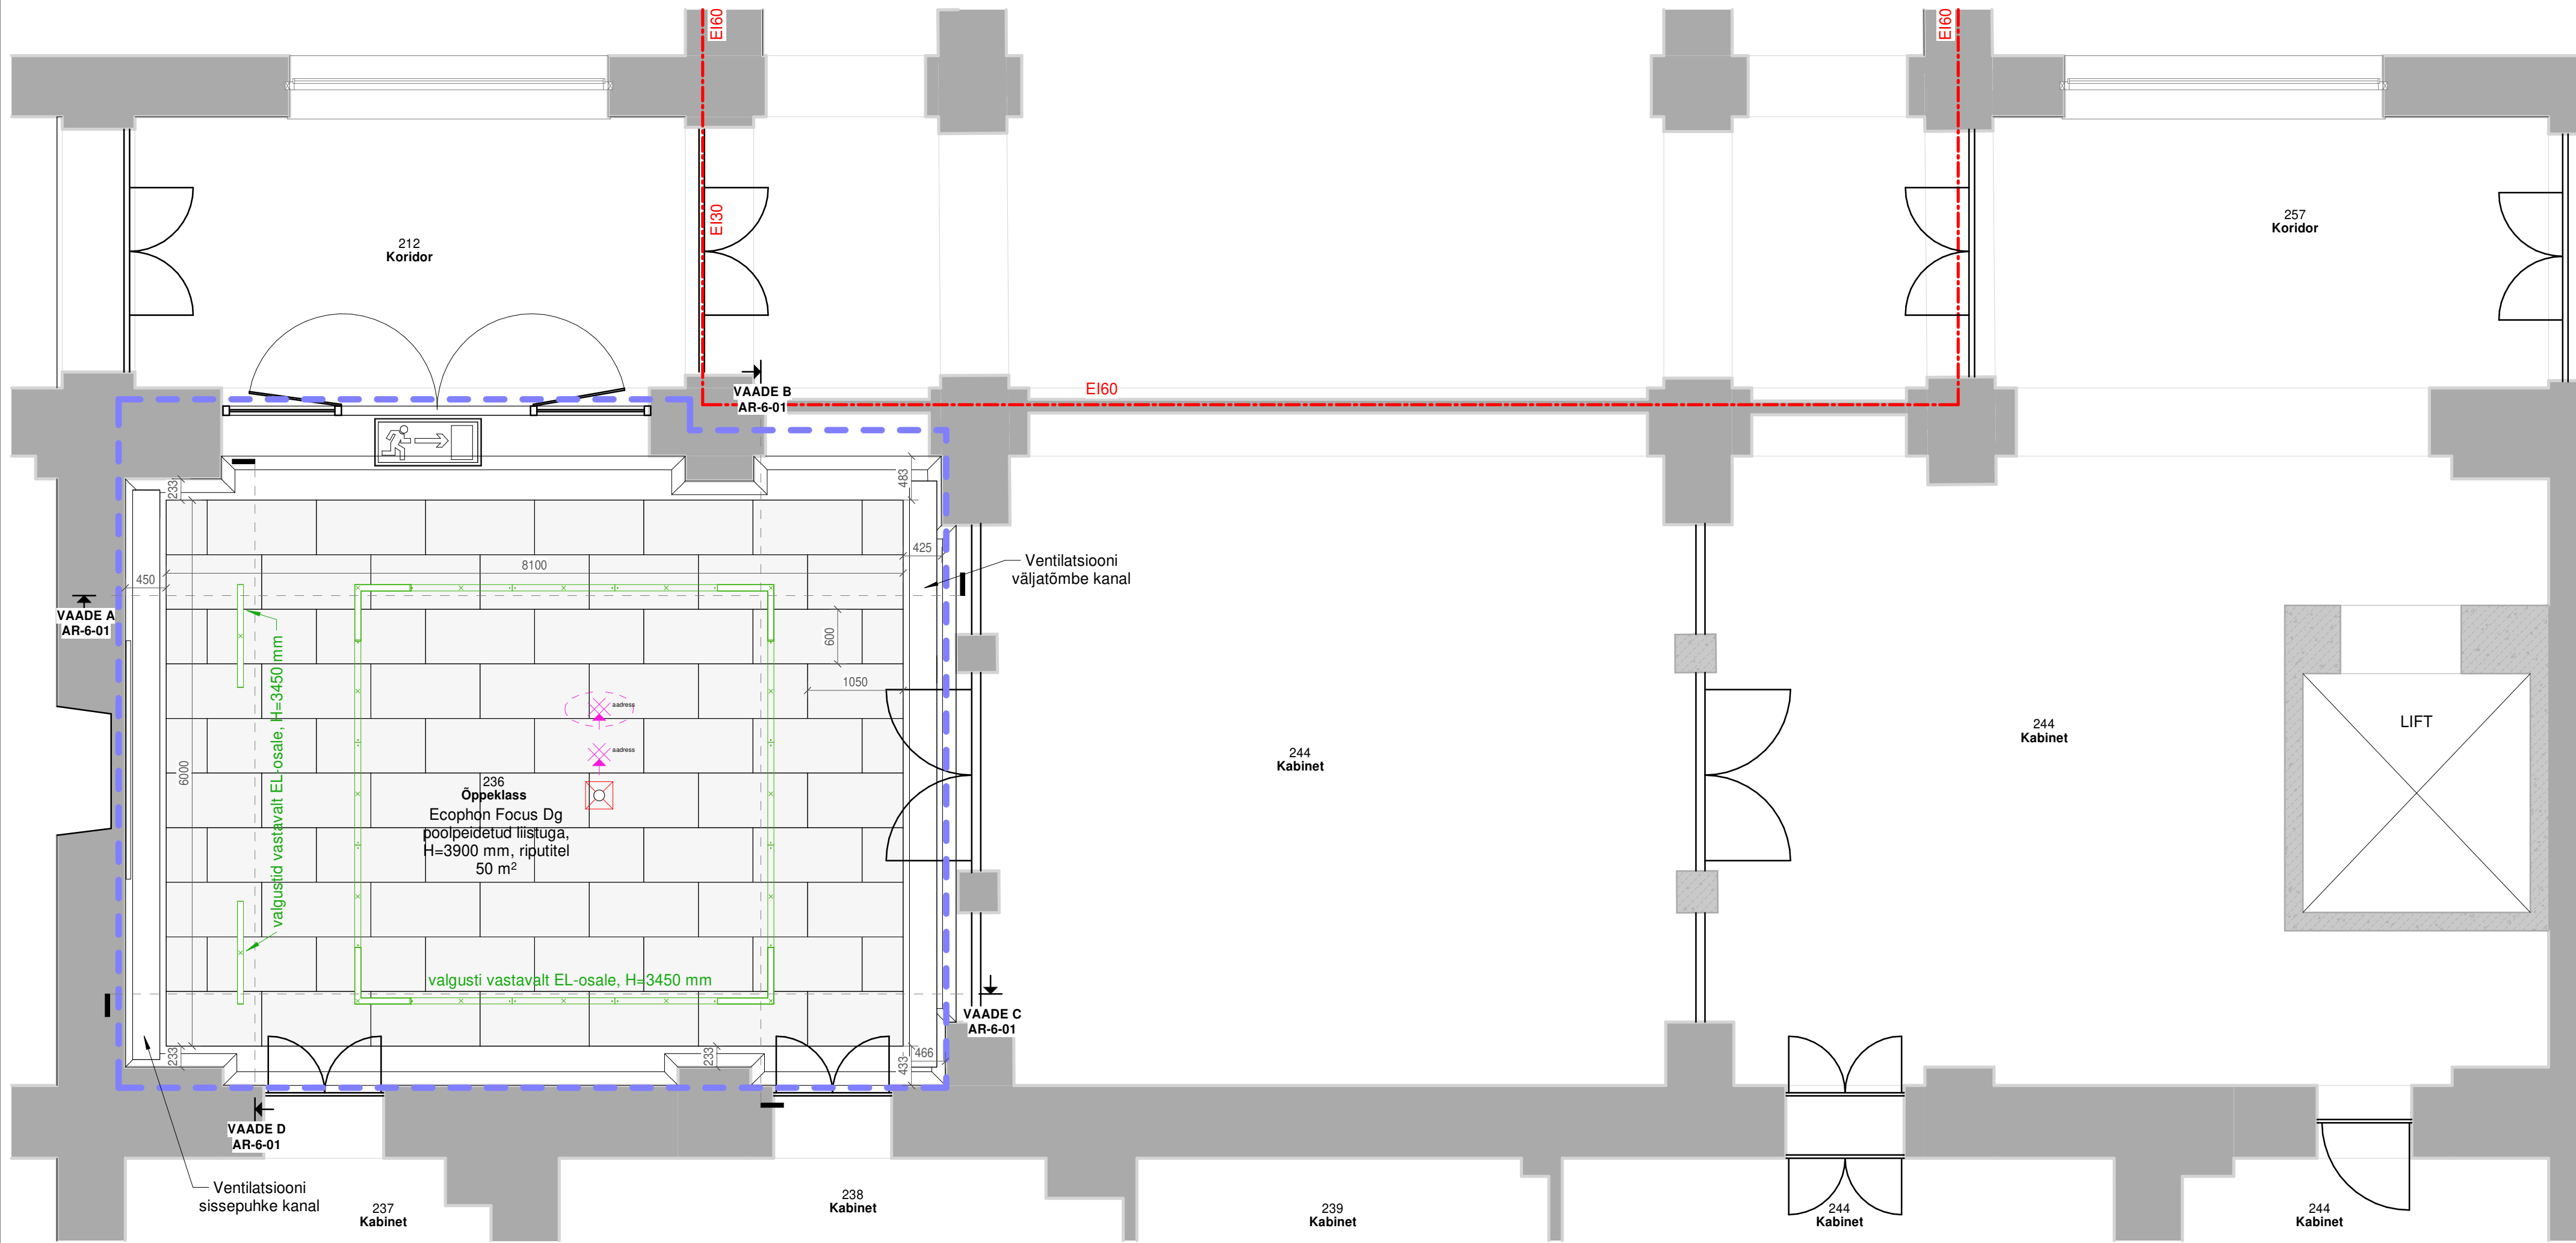


TINGMÄRGID



Projekteerimistöö piir



Olemasolev tuletõkkeseksatsioon

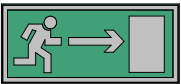

Suunda näitav
evakuatsioonivalgusti



Panikavastane valgusti vastavalt
EL-osa



Optiline suitsuandur, adresseeritav (olemasolev), vastavalt EN-osa



Optiline suitsuandur, adresseeritav, ripplae taga, vastavalt EN-osa

v02	Lisatud valgustite ja EN-osa info.				M.Gudkova	05.07.2023
Muudatus	Muudatuste kirjeldus				Teostas	Kuupäev
Töö nr	Staadium	Projekti osa - joonise nr	Versiooni nr	Mõõtkava	Joonise nimetus	
30062023/PP	PP	AR-5-03	v02	1 : 50	ÕPPEKLASSI LAE PLAAN	
Tellija					OÜ Scandec Ehitus	
Töö nimetus					Asukoht	Ida-Viru maakond, Narva linn, Haigla tn 5
					File	OPPEKLASS_PP_AR-5-03_v02_oppeklasi-lae-plaan
Projekti juht	A.Raud	Alkijastatud digitaalselt	29.06.2023	OÜ ZOROASTER		
Vastutav arhitekt	V.Orlov	Alkijastatud digitaalselt		Edise, Ida-Virumaa 41543		
Arhitekt	M.Gudkova	Alkijastatud digitaalselt		Tel: 336 6191, Faks: 336 6190		
				e-post: info@zoroaster.ee		
				EP 11001126-0001		

