


Narva linn, Ida-Virumaa  
M1:1000; A3

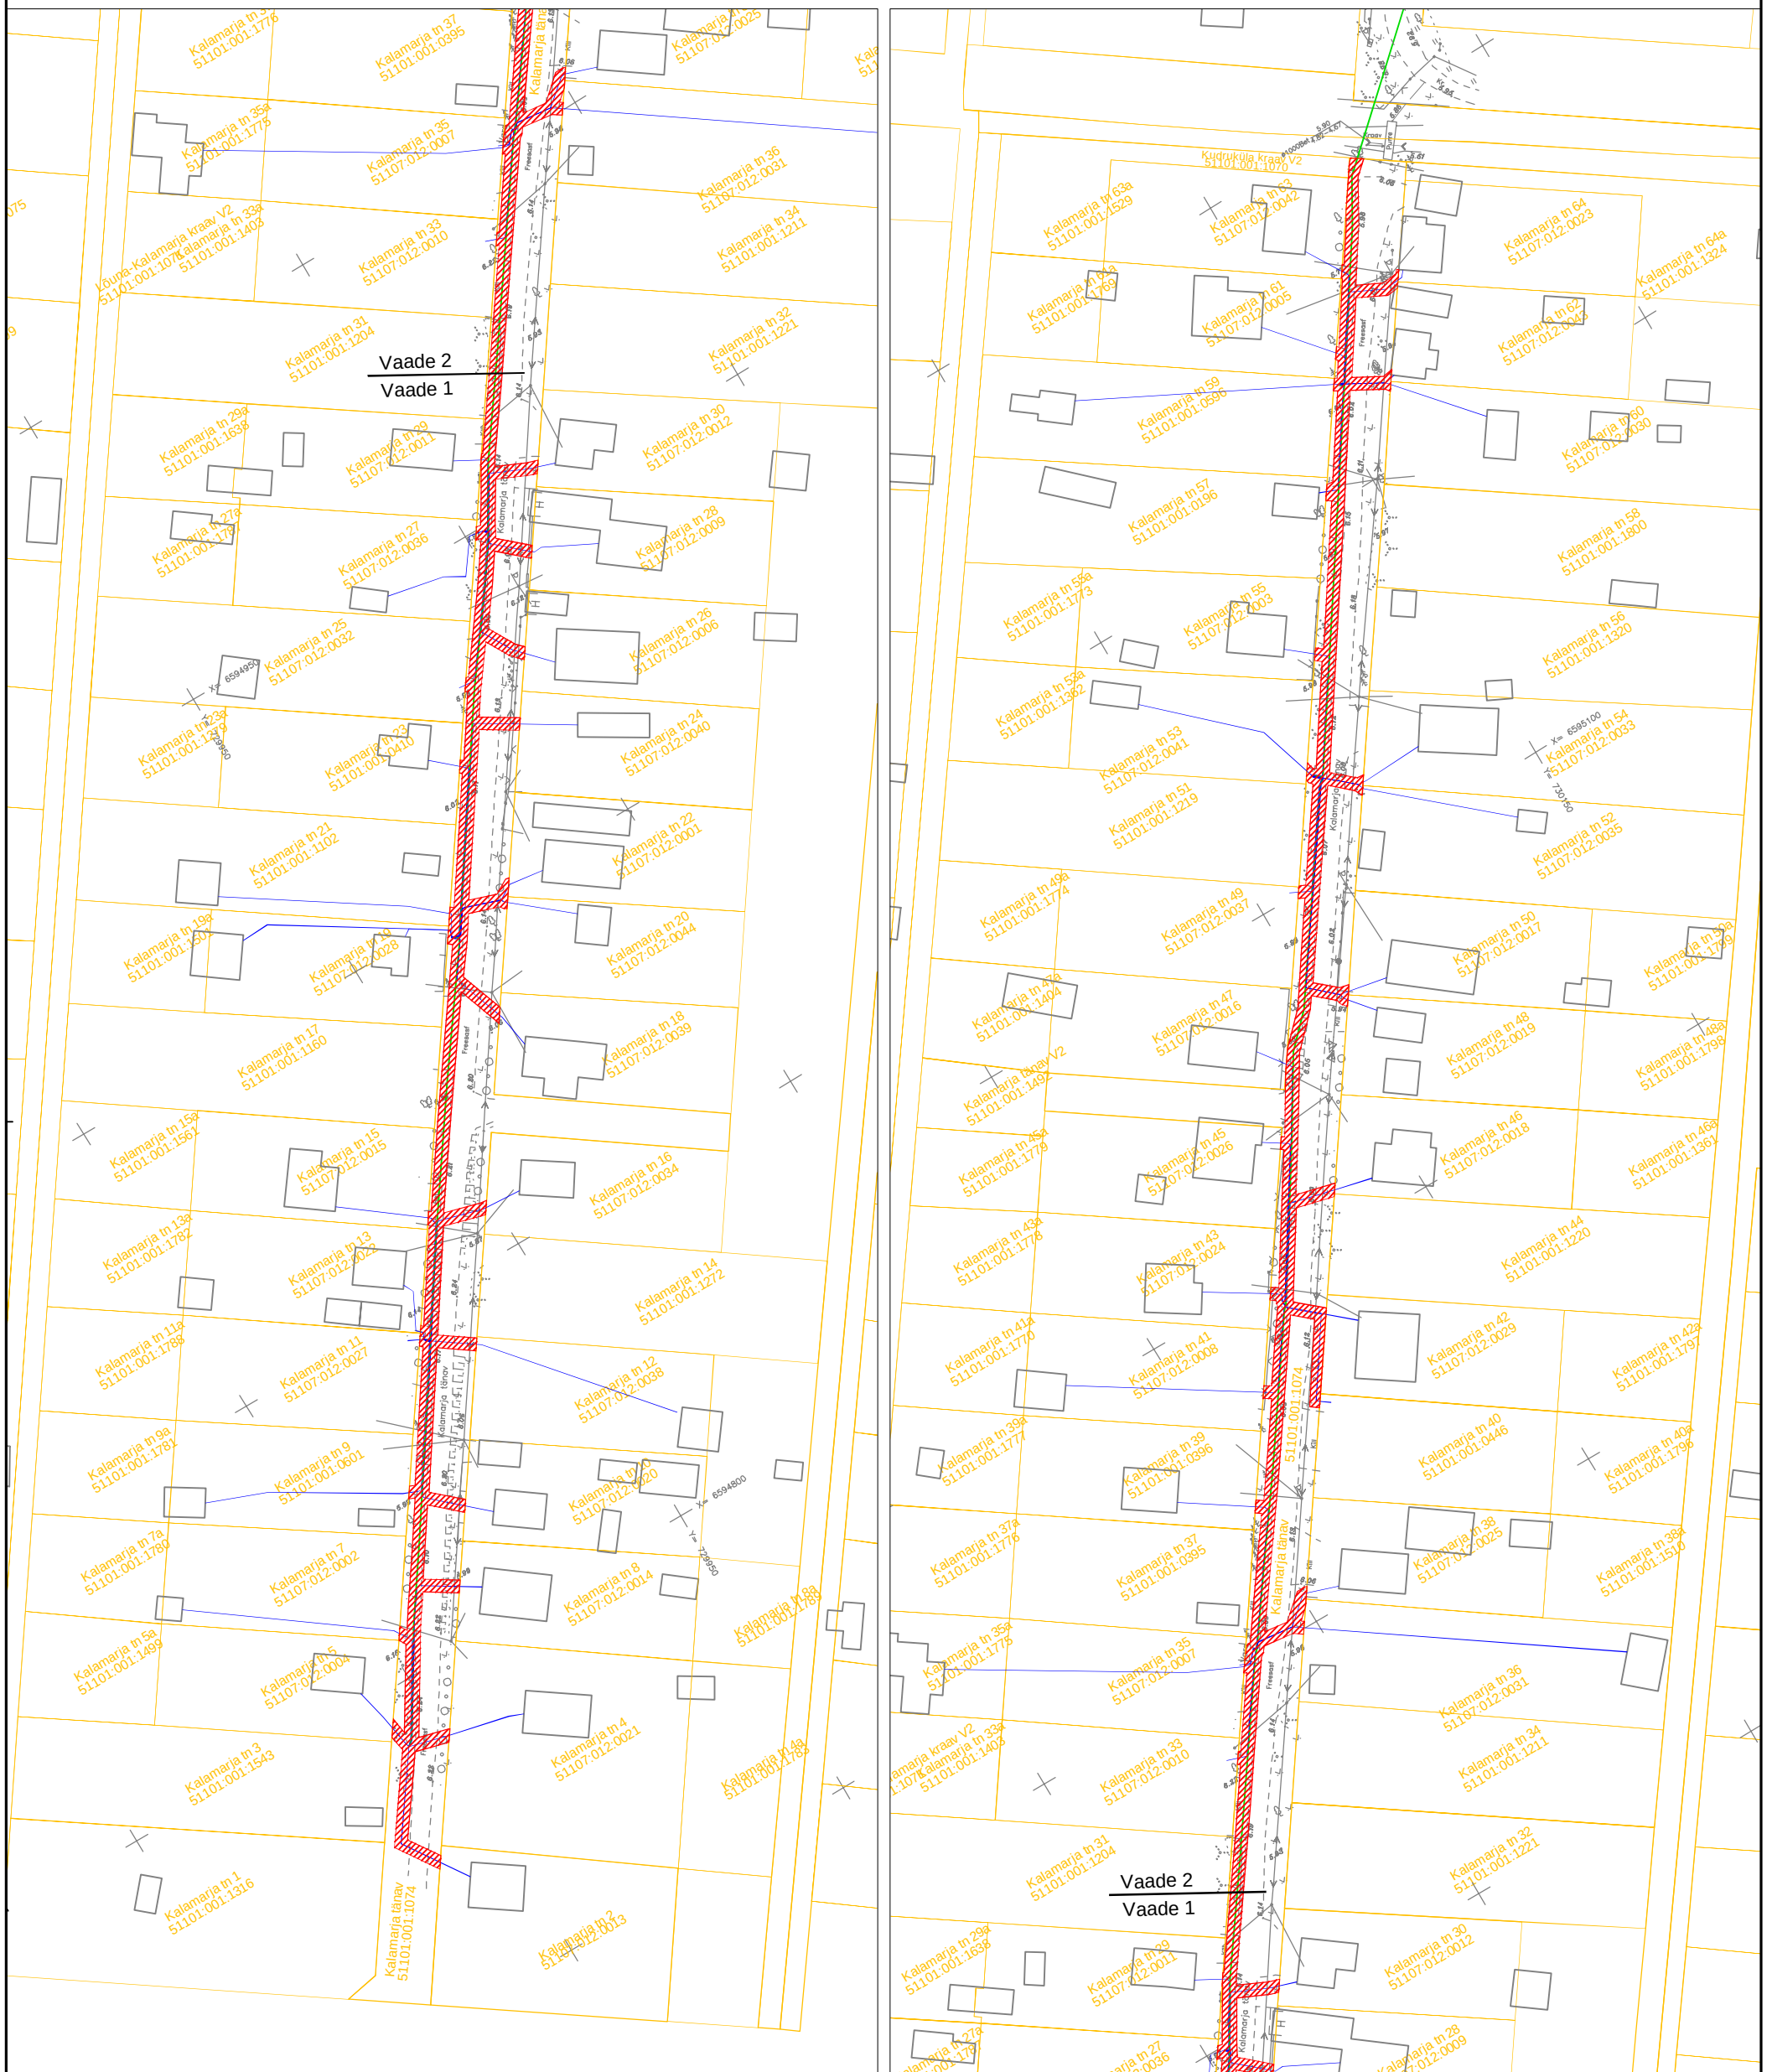

Katastriüksuse piir

Koormatav ala ca. 1402 m<sup>2</sup>

Side maaliin magistraal (kaitsevöönd 1 meeter liinist)

Side maaliin kliendiliin (kaitsevöönd 1 meeter liinist)