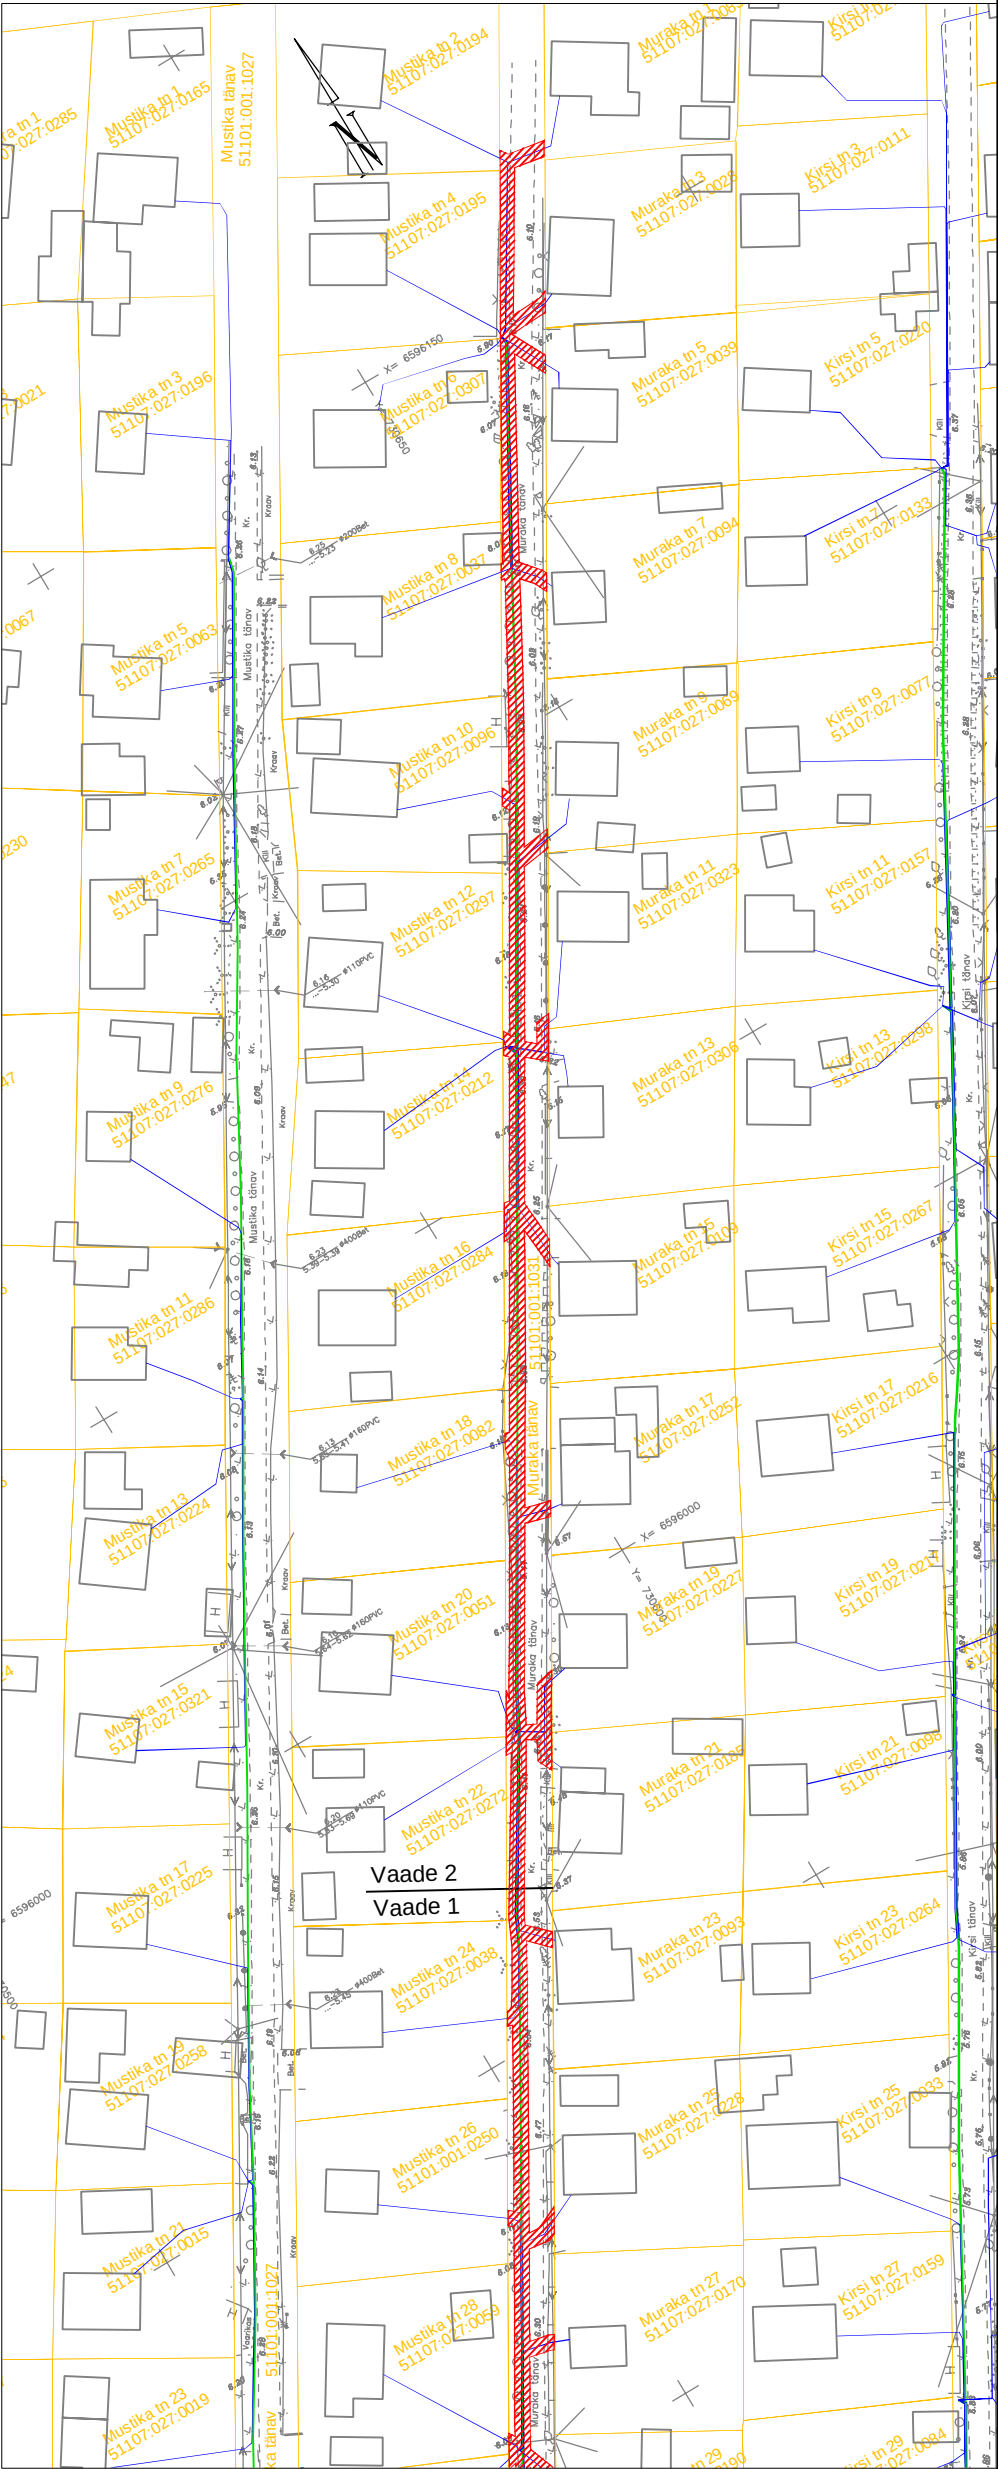
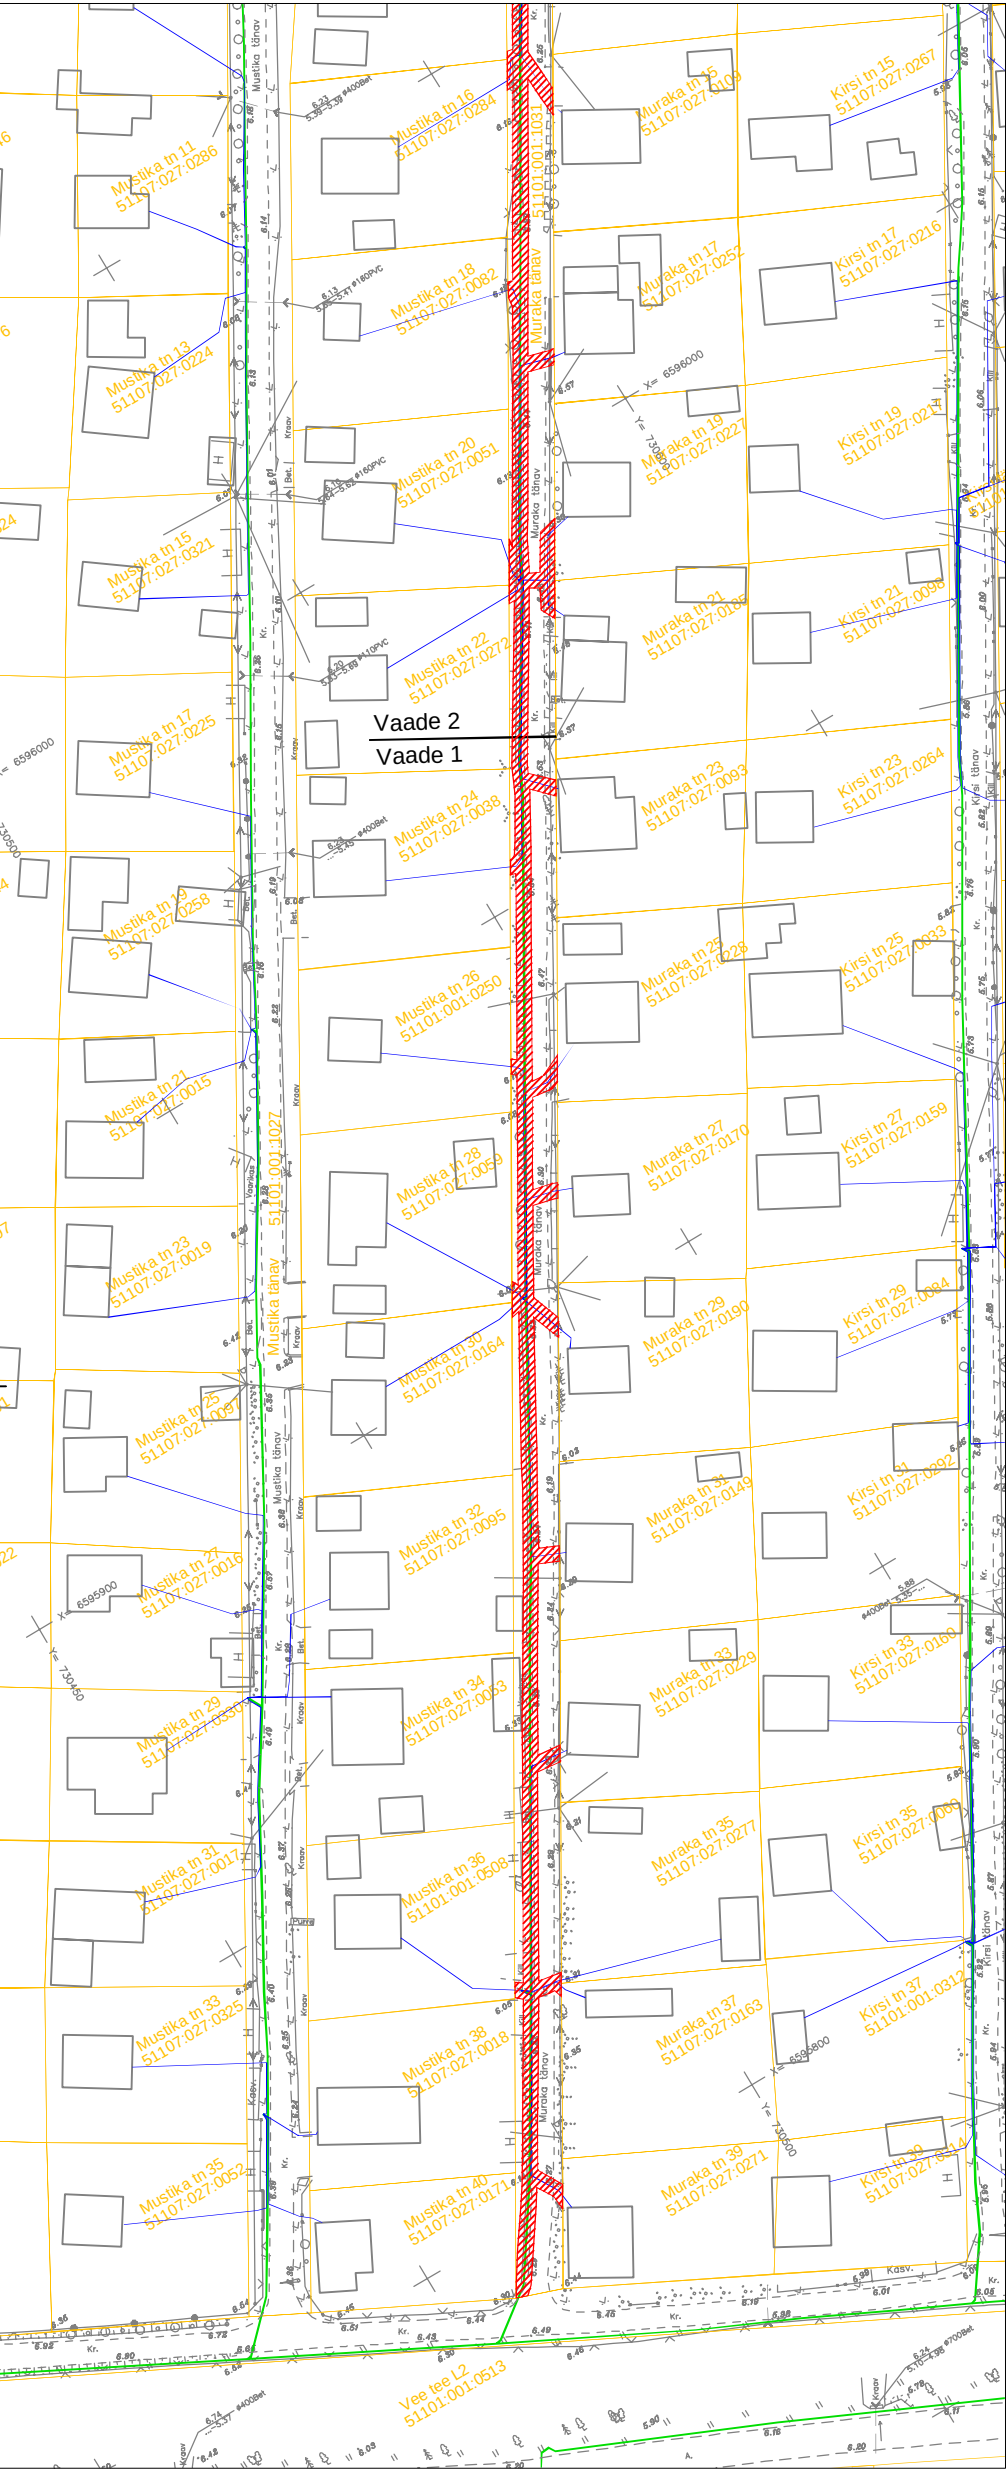


Katastriüksuse piir
Koormatav ala ca. 1050 m²

Side maaliin magistraal (kaitsevöönd 1 meeter liinist)
Side maaliin kliendiliin (kaitsevöönd 1 meeter liinist)