


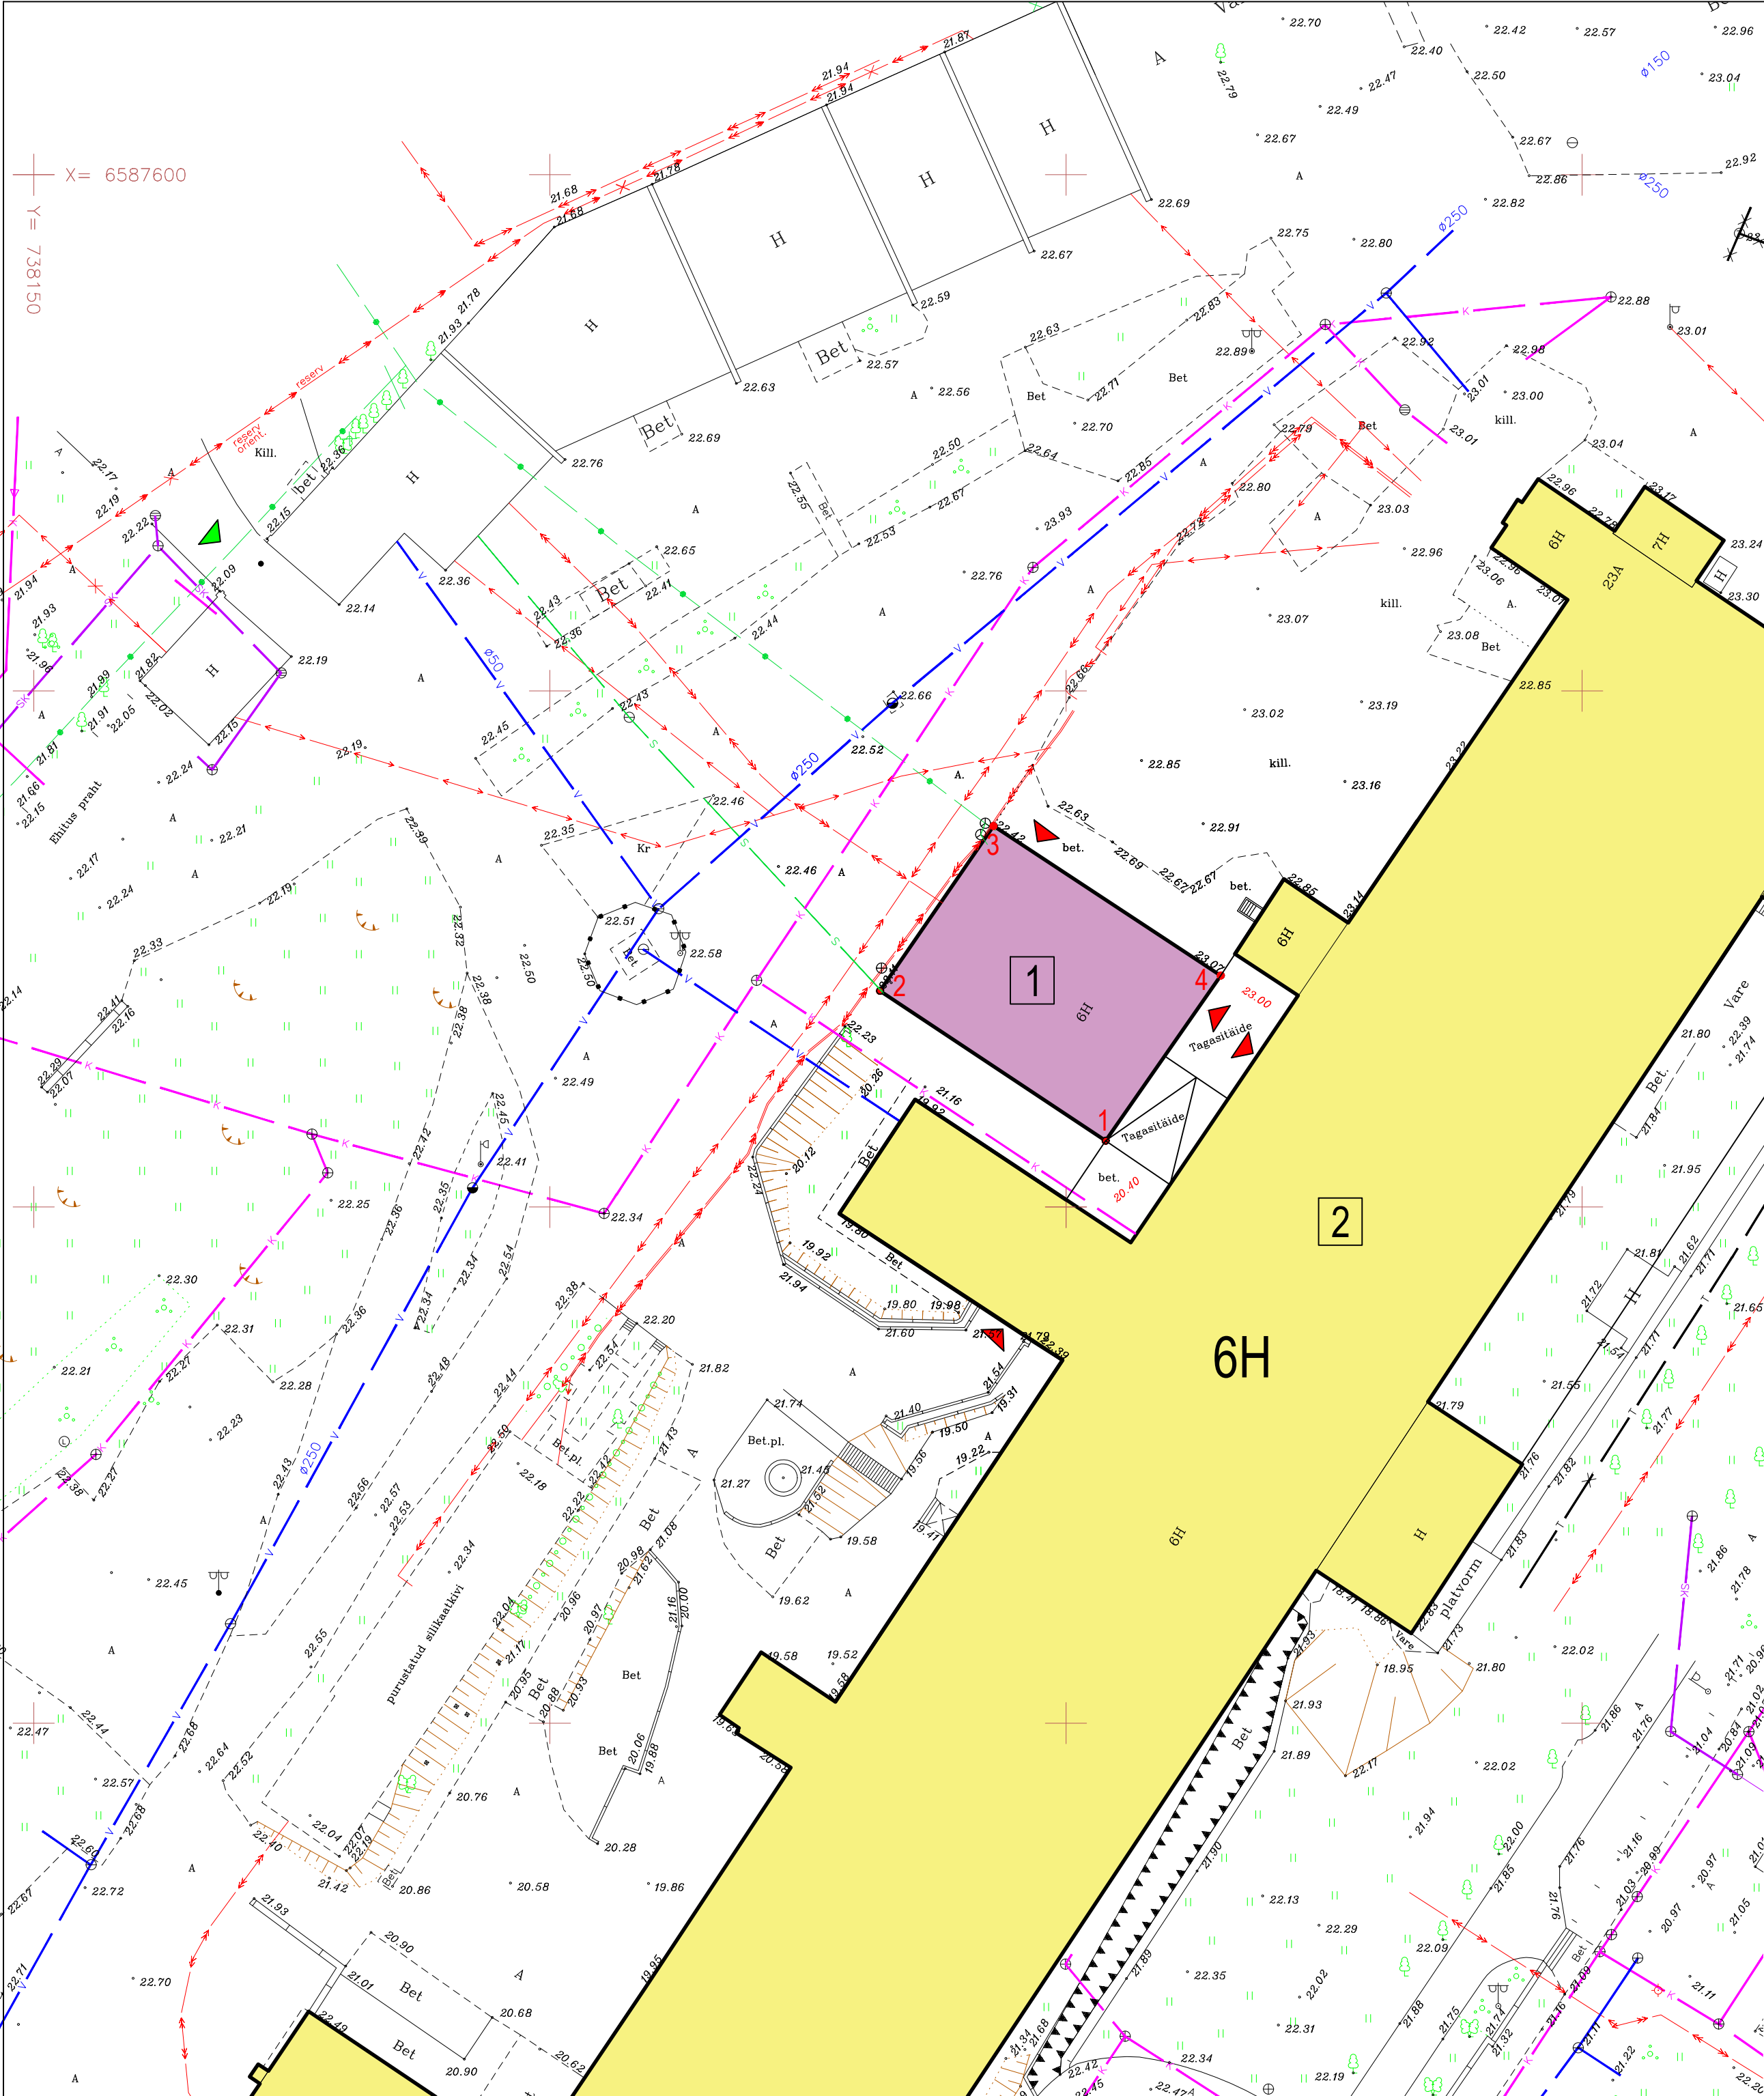

Ehitiste eksplikatsioon

Nr	EHR kood	Ehitis	Ehitisealune pind	Suletud netopind	Maht	Märkused
1	-	Abihoone	511,4 m²	448,0 m²	3987 m³	Eraldatav hoone
2	118009177	Joala vabrik	7996,6 m²	40784,2 m²	235329 m³	

TINGMÄRGID

- Ol.ol. vaabriku hoone
- Eraldatav hoone
- Sissepääs kinnistule
- Sissepääs hoonesse
- Olemasolev veetorustik
- Olemasolev kanalisatsioonitorustik
- Olemasolev sidekaabel
- Olemasolev madalpingekaabel
- Olemasolev keskpinge kaabel

NURGAPUNKTIDE KOORDINAADID

Nr	x	y
1	6587506.41	738253.83
2	6587520.93	738231.98
3	6587536.91	738242.97
4	6587522.42	738264.98

KRUNDI ANDMED

Address: Joala tn 23a // 23b // 23c, Narva linn, Ida-Viru maakond
Katastritunnus: 51106:001:0086
Sihtotstarve: Tootmismaa 100%
KrunDI pindala: 196108 m²



OÜ NARVA EHITUSPROJEKT
UUSKÜLA TN 23
NARVA 20204
TEL 3562900; 5529729
Registrikood 11002901
MTR EEP000031

Töö nimetus:	JOALA VABRIKU HOONE OSALINE REKONSTRUEERIMINE			Töö nr.:	885-2023
Address:	Joala tn 23a, Narva linn, Ida-Viru maakond			Stadium:	EP
Joonis:	ASENDIPLAAN				
Koostas:	Maxim Voskresenskiy	/allkirjastatud digitaalselt/	Leht:	AS403	
Vast. spetsialist:	Dmitri Sahharov	/allkirjastatud digitaalselt/	Mõõt:	1:500	
Vast. spetsialist:	Tatiana Zhuravleva	/allkirjastatud digitaalselt/	Kuupäev:	04.07.2023	