


51104:001:0087
Kangelaste prospekt 37a

51102:006:0061
Kangelaste prospekt L4

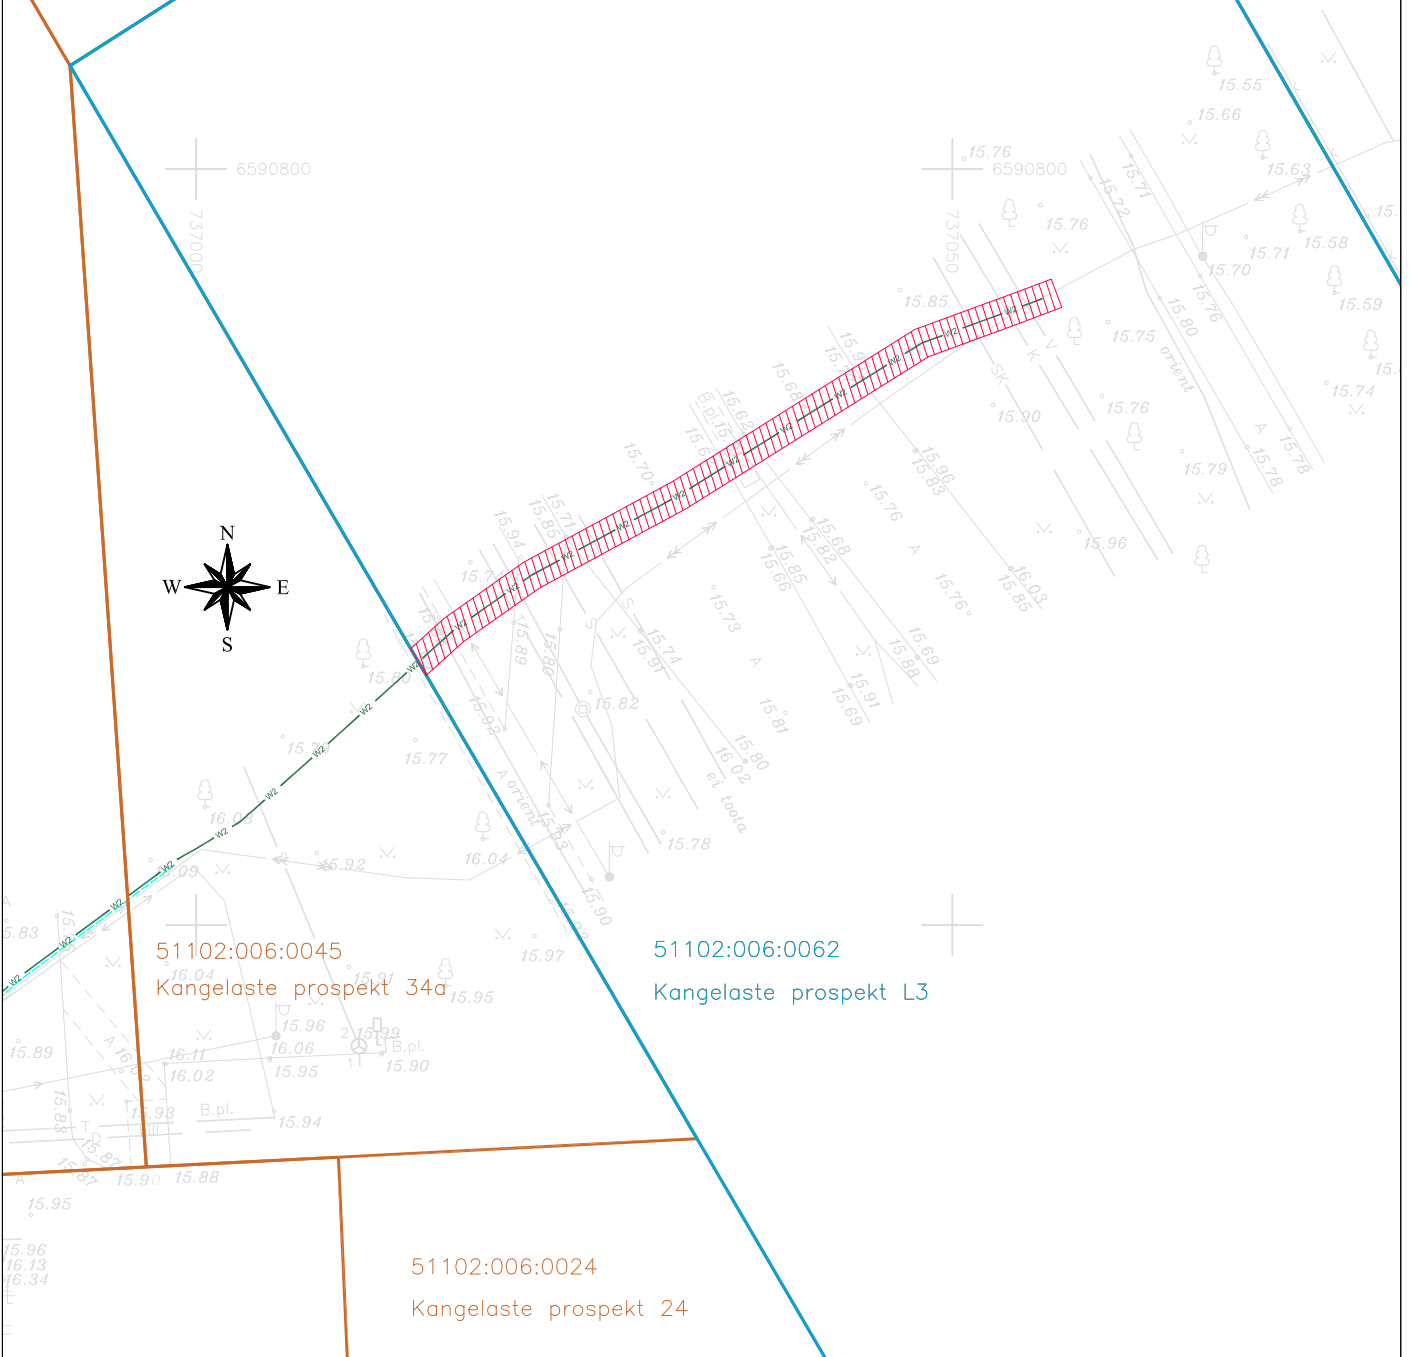

Isikliku kasutusõiguste seadmise lepingu lisa

Isikliku kasutusõiguse ala plaan

Katastriüksus: Kangelaste prospekt L3, Narva linn, Ida-Viru maakond (51102:006:0062)

Katastriüksuse omanik: Narva linn

ExaEnergy OÜ, töö nr. PR2307

M 1:500

Kasutusõiguse ala pindala 98 m²





Projekteeritava tehnovõrgu pikkus 48 m

Koostas:

Artjom Jurtsenko

EXAENERGY OÜ

05.09.2023

-  Katastriüksuse piirid
-  Koormatava katastriüksuse piirid
-  Kasutusõigusega koormatav ala (1 meeter liini äärmistest kaablitest/ torudest)
-  Keskpinge maakaabel