
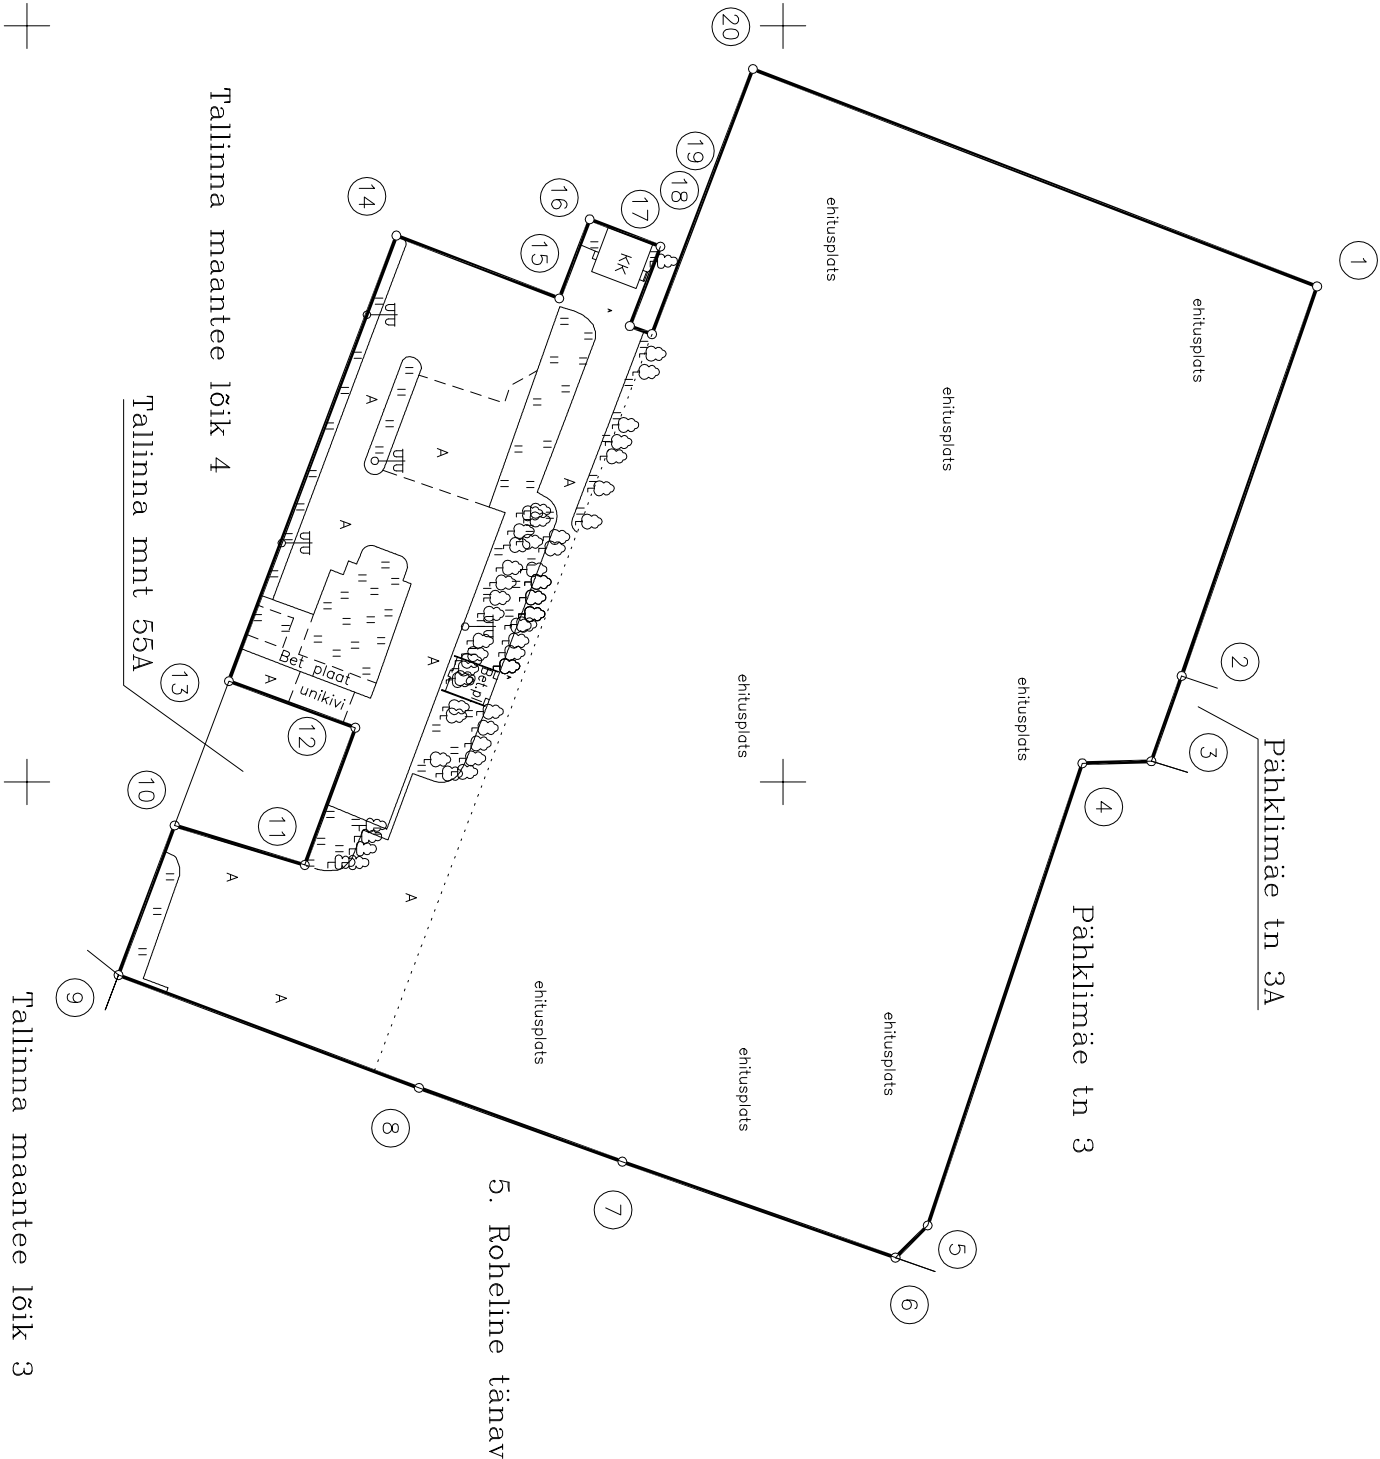


MARKUS: 1) Koordinaadid L–EST 97 susteemis

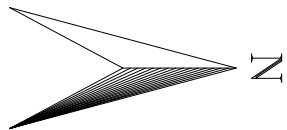

PIIRIANDMETE TABEL

Piirim. nr.	Koordinaadid		Sisenurk	Joone pikkus
	X	Y		
1	6590341.23	736668.92	91° 55'	109.09
2	6590305.42	736771.97	179° 36'	23.94
3	6590297.40	736794.53	111° 18'	18.25
4	6590279.16	736795.08	249° 46'	128.95
5	6590238.24	736917.36	153° 28'	12.03
6	6590229.73	736925.86	115° 40'	76.57
7	6590157.49	736900.47	179° 26'	57.23
8	6590103.69	736880.96	179° 20'	84.90
9	6590024.21	736851.10	90° 00'	42.29
10	6590039.08	736811.51	93° 40'	35.98
11	6590073.50	736821.98	266° 41'	38.70
12	6590086.88	736785.67	269° 59'	35.65
13	6590053.43	736773.33	89° 39'	125.91
14	6590097.72	736655.47	89° 31'	46.17
15	6590140.80	736672.08	270° 01'	22.42
16	6590148.86	736651.16	90° 00'	20.05
17	6590167.57	736658.37	90° 01'	22.54
18	6590159.47	736679.40	270° 58'	6.23
19	6590165.32	736681.54	269° 15'	75.05
20	6590192.02	736611.40	89° 46'	159.91
1				

E K S P L I K A T S I O O N (ruutmeetrites)		
Katastrirüksuse nimetus	Pindala	
	Kokku	Sh. ehitised
Tallinna mnt 55	57861	10738

LEPPEMÄRGID

- katastrirüksuse piir
- naaberkatastrirüksuse piir
- o koordineeritud piirimark
- 9 piiripunkti number

Aadress: IDA–VIRU MAAKOND NARVA Tallinna mnt 55		Objekt: KATASTRIRÜKSUSE PLAAN	Töö nr. 09145	
K–Projekt AS Ahtri tn 6a 10151 Tallinn Tel. 6 264 135 Tegevuslitsents: nr. 539 MA–k v a 15.03.2007.a			Mõõtkaava 1: 2000	
Möödistatud	06.2009	Olga Markova	Koostatud	03.07.2009
			Katastrikaardi nr:	65932