

KATASTRÜKSUSE PLAAN

Mõõtkava 1: 500

Maakond: IDA-VIRU


Linn: NARVA

Katastriüksuse nimi:	Tallinna mnt 64a
----------------------	------------------

Mõõdistamise aeg: aprill 2010.a.	Katastrikaardi number:
----------------------------------	------------------------

Koostamise aeg: 13. aprill. 2010.a.

Mõõdistas/koostas: Terje Laevik
Rakendusgeodeesia ja Ehitusgeoloogia Inseneribüroo
132 MA-k 24.09.1999.a.

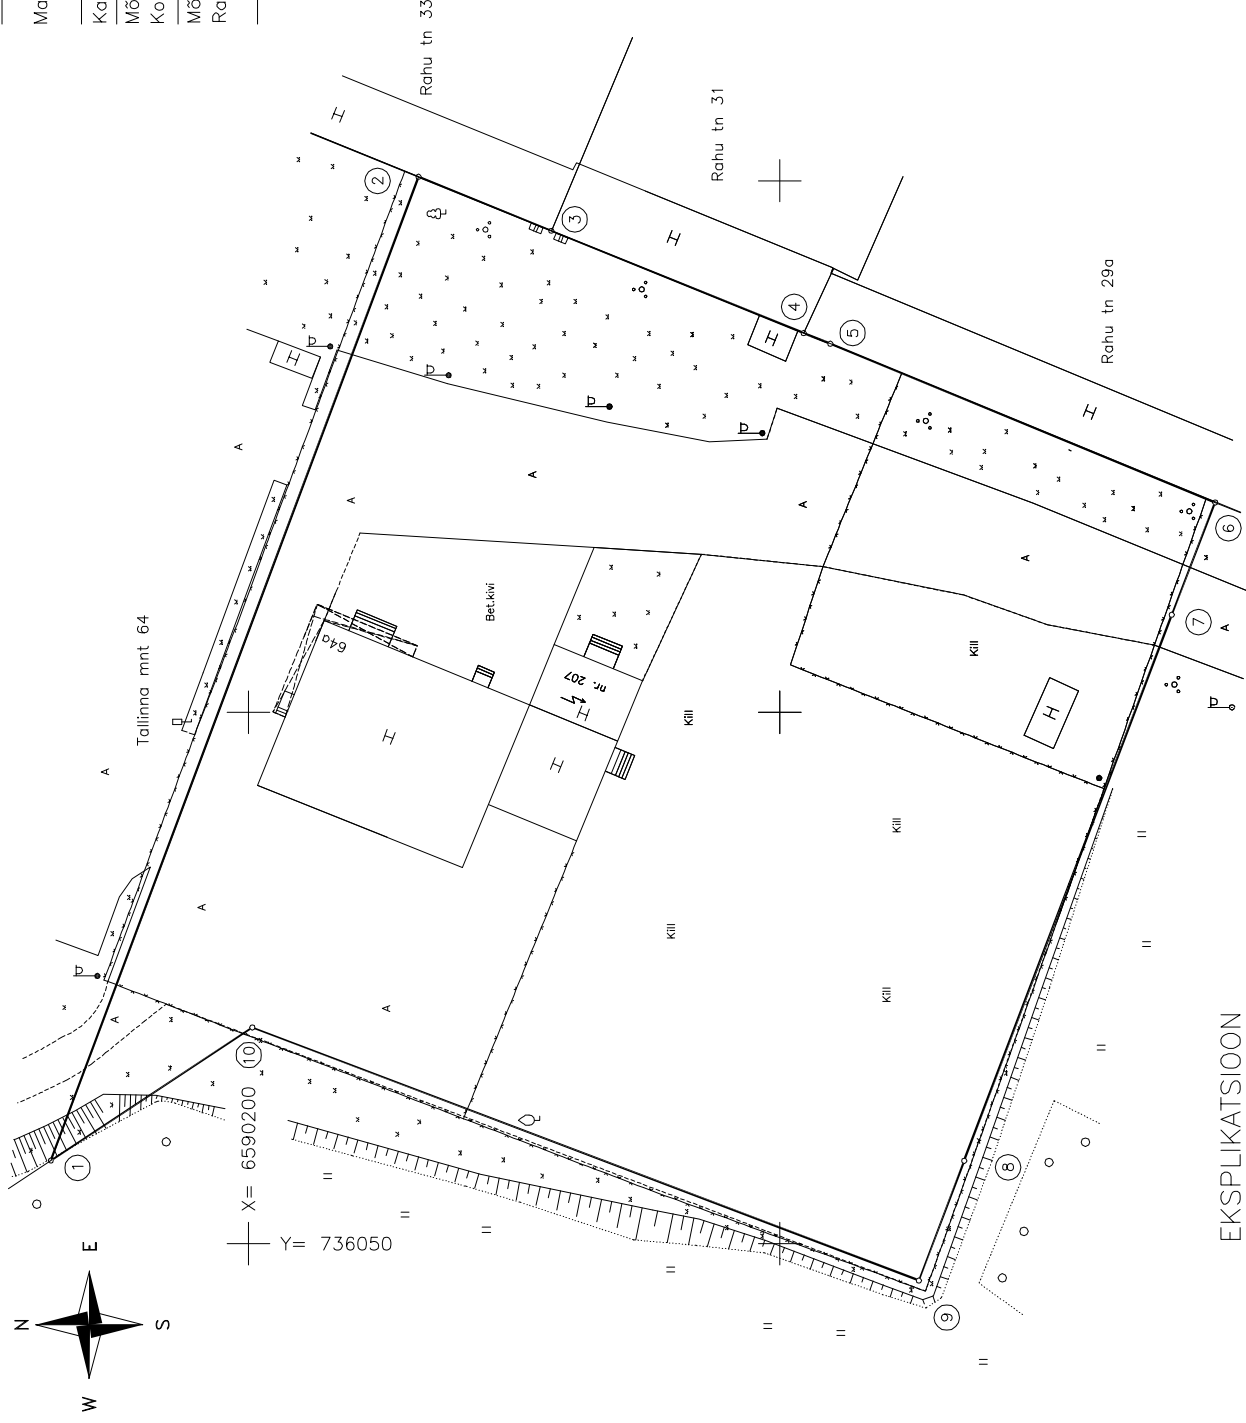

PIIRIANDMETE TABEL

Punkti nr.	Koordinaadid		Sise- nurad	Joonte plikkused
	X	Y		
1	6590218.58	736057.81	36'02"	98.81
2	6590183.98	736150.36	88'23"	13.49
3	6590171.48	736145.28	18'04"	25.59
4	6590147.26	736135.67	18'08"	2.71
5	6590145.75	736134.66	17'31"	39.17
6	6590109.04	736119.73	91'16"	11.34
7	6590113.13	736109.15	18'01"	54.95
8	6590132.66	736057.79	18'07"	12.03
9	6590136.91	736046.54	89'55"	67.08
10	6590199.63	736070.34	234'15"	22.72
1	6590218.58	736057.81		

Märkus: koordinaadid on L-Est 97 süsteemis

EKSPLIKATSIOON

KATASTRÜKSUSE NIMETUS	PINDALA (m ²)	
	KOKKU	S.H. EHITISED
Tallinna mnt 64a	6527	5466

Leppemärgid:

- _____ katastriüksuse piir
_____ naaberkatastriüksuse piir
o piirmärk
⑥ piirpunkti number