

KATASTRILÜKSUSE PIAAN MÕÕTKAVA 1:500

MAAKOND: IDA-VIRU LINN: NARVA

KATASTRILÜKSUSE NIMI/ ADDRESS P. KERESE TN 23F

MOÕDISTAMISE AEG:05.MAIL 2012.A. KATASTRI KAARDI NUMBER:

KOOSTAMISE AEG: 08.MAIL 2012.A. 65.834

KOOSTAJA: IRINA KADIROVA


OLÜMONADA*

MOÕDISTAMISLITSENTSI NR. 389 MA-K

PIIRANDMETE TABEL

Punkti nr.	Koordinaadid		Sisenurgad kraadides °	Joonte pikkused m
	X	Y		
1	6589026.21	737578.85	90 21	15.92
2	6589031.73	737593.78	89 38	19.10
3	6589013.77	737600.29	80 17	16.14
4	6589010.91	737584.40	99 44	16.28
1	6589026.21	737578.85		

KOORDINAADID MÄÄRATUD L-EST 97.A. SÜSTEEMIS.

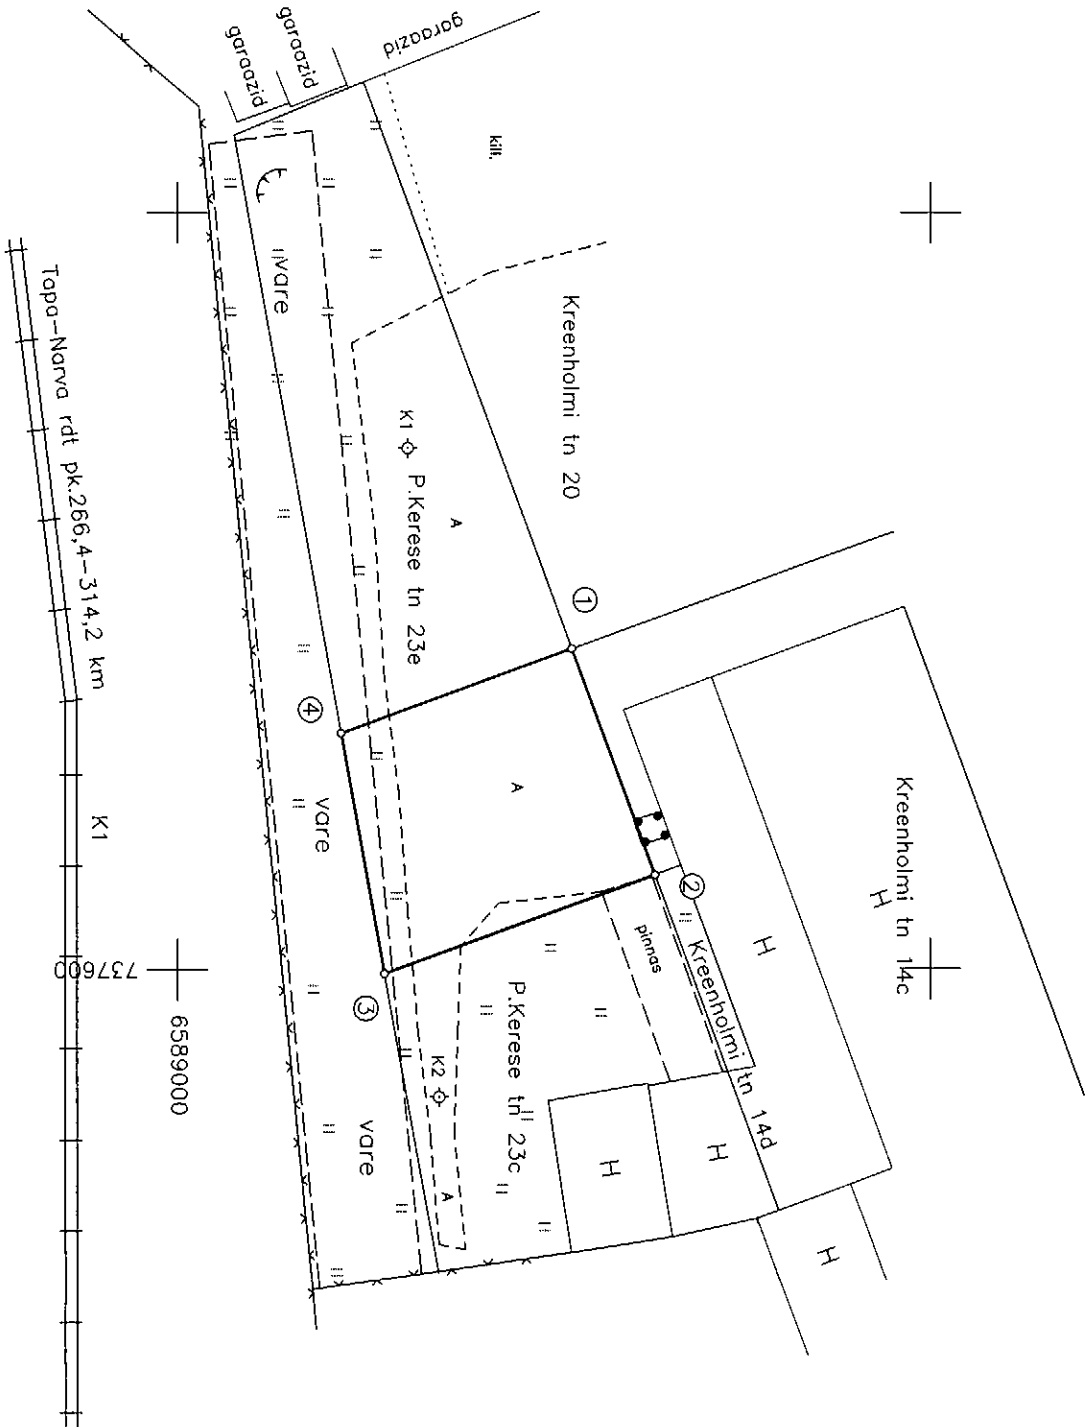

LEPPEMÄRGID:

EKSPLIKATSIOON (m) ²

KATASTRILÜKSUSE AADDRESS	PINDALA	
	KOKKU	SH.EHITISED
P.Kerese tn 23f	282	-

- OLEMASOLEVAD PIIRID
KATASTRILÜKSUSE PIIR
PIIRIPUNKTI NUMBER
PIIRIMÄRK
K - KITSENDUSED
K1 - Raudtee Topo-Narva rdt pk.266,4-314,2 km