

KATASTRÜKSUSE PLAAN

MÕÕTKAVA 1:500

MAAKOND: IDA-VIRU

LINN: NARVA

KATASTRÜKSUSE NIMI/AADDRESS

P. KERESE TN 23E

MÕÕDISTAMISE AEG: 05. MAIL 2012. A.

KATASTRÜ KAARDI NUMBER:

KOOSTAMISE AEG: 08. MAIL 2012. A.

65.834

KOOSTAJA: IRINA KADROVA

OU"MONADA"


MÕÕDISTAMISLITSENTSI NR. 389 MA-K

PIIRIANDMETE TABEL

Punkti nr.	Koordinaadid		Sisenurgad kraadides /	Joonte pikkused m
	X	Y		

1	6589012.38	737541.35	87 52	39.97
2	6589026.21	737578.85	89 42	16.28
3	6589010.91	737584.40	80 18	40.15
4	6589003.78	737544.89	102 09	9.30
1	6589012.38	737541.35		

KOORDINAADID MÄÄRATUD L-EST 97.A. SÜSTEEMIS.

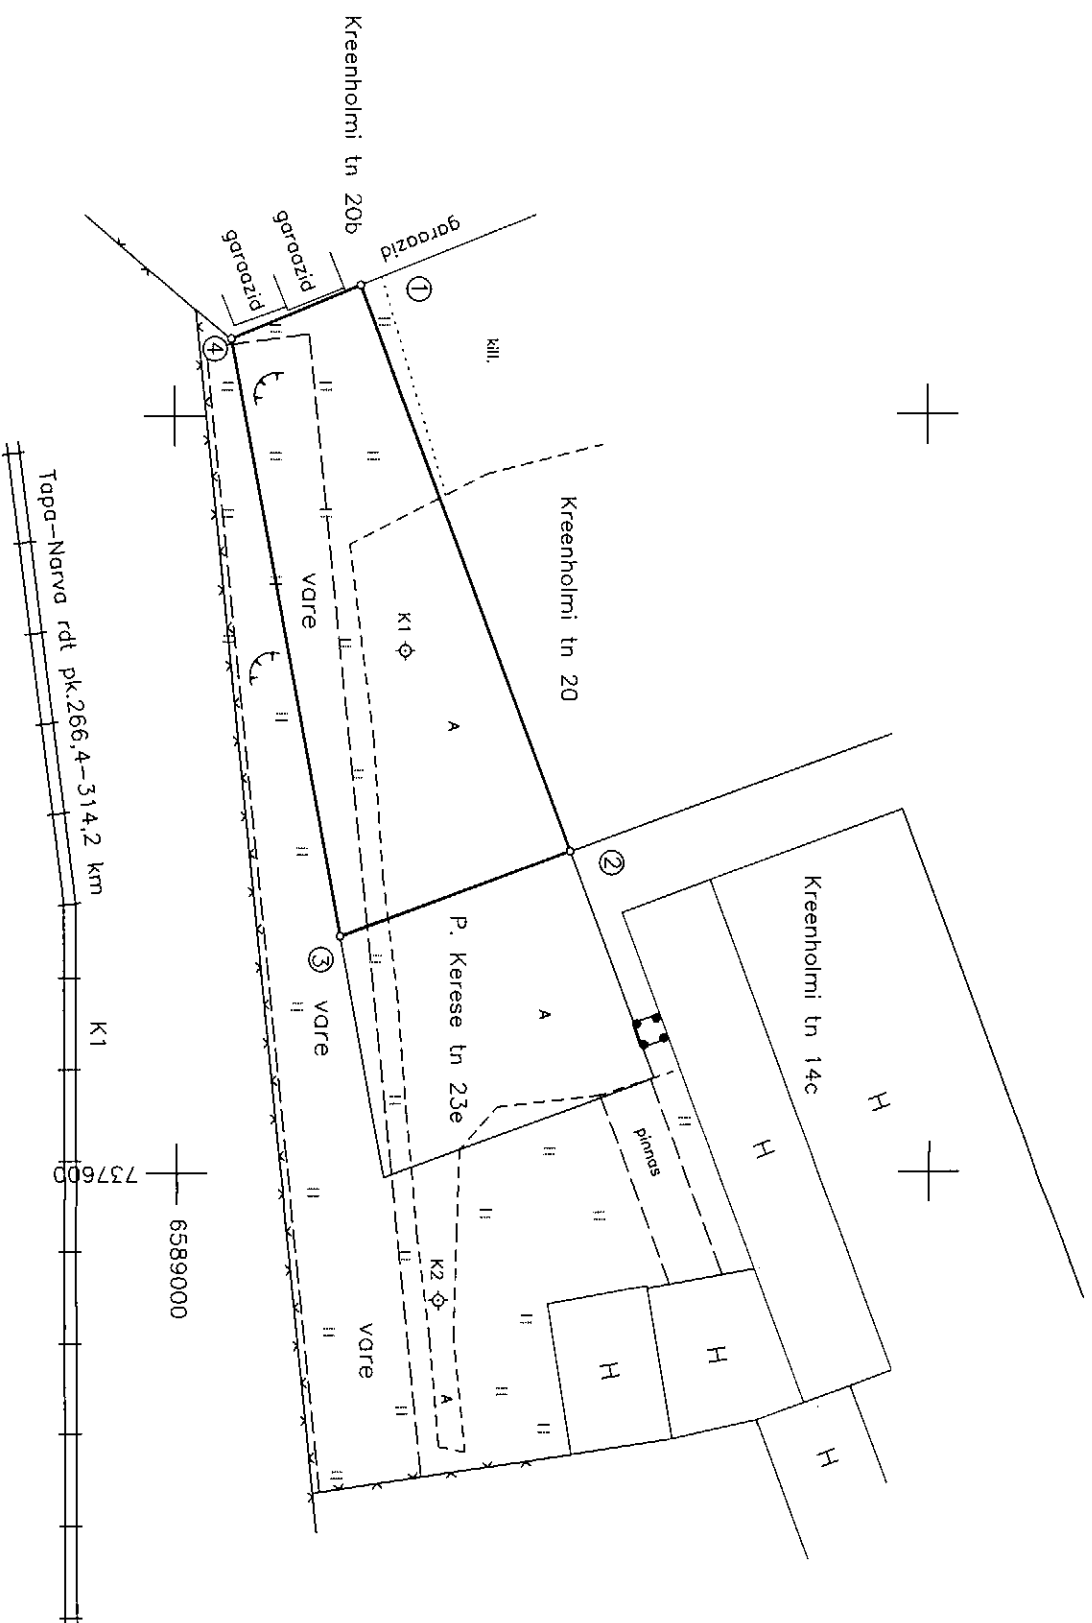

LEPPEMÄRGID:

EKSPLIKATSIOON (M)²

OLEMASOLEVAD PIIRID

KATASTRÜKSUSE PIIR

PIIRIPUNKTI NUMBER

PIIRIMÄRK

K - KITSENDUSED

K1 - Raudtee Tapa-Narva rd't pk.266,4--314,2 km

④

PIINDALA

KATASTRÜKSUSE ADDRESS

KOKKU

SH.EHITISED

P. Kerese tn 23e

508

-