



KATASTRÜKSUSE PLAAN Mõõtkava 1:500

Meakond: Ida-Viru Linn: Narva Linnakoosa(kvartal):

Katastrüksuse nimi/aadress: Joala tn 43


Mõõdistamise aeg: juuli 2012.a. Katastrikaardi number: Koostamise aeg: 19.07.2012.a. 65.834

Plani koostaja: Aleksei Novikov HADES GEODEESIA OÜ, tegevusliitsents: 546 MA-k 03.02.2000.a.

Piirandmete tabel

Punkti Nr.	Nurk	Joon	X	Y
1	90°00'	23.63	6587080.76	737767.95
2	90°01'	118.57	6587071.92	737789.86
3	89°58'	23.66	6586961.95	737745.53
4	90°01'	118.56	6586970.81	737723.59
1	90°00'		6587080.76	737767.95

Koordinaadid L-Est'97 süsteemis.

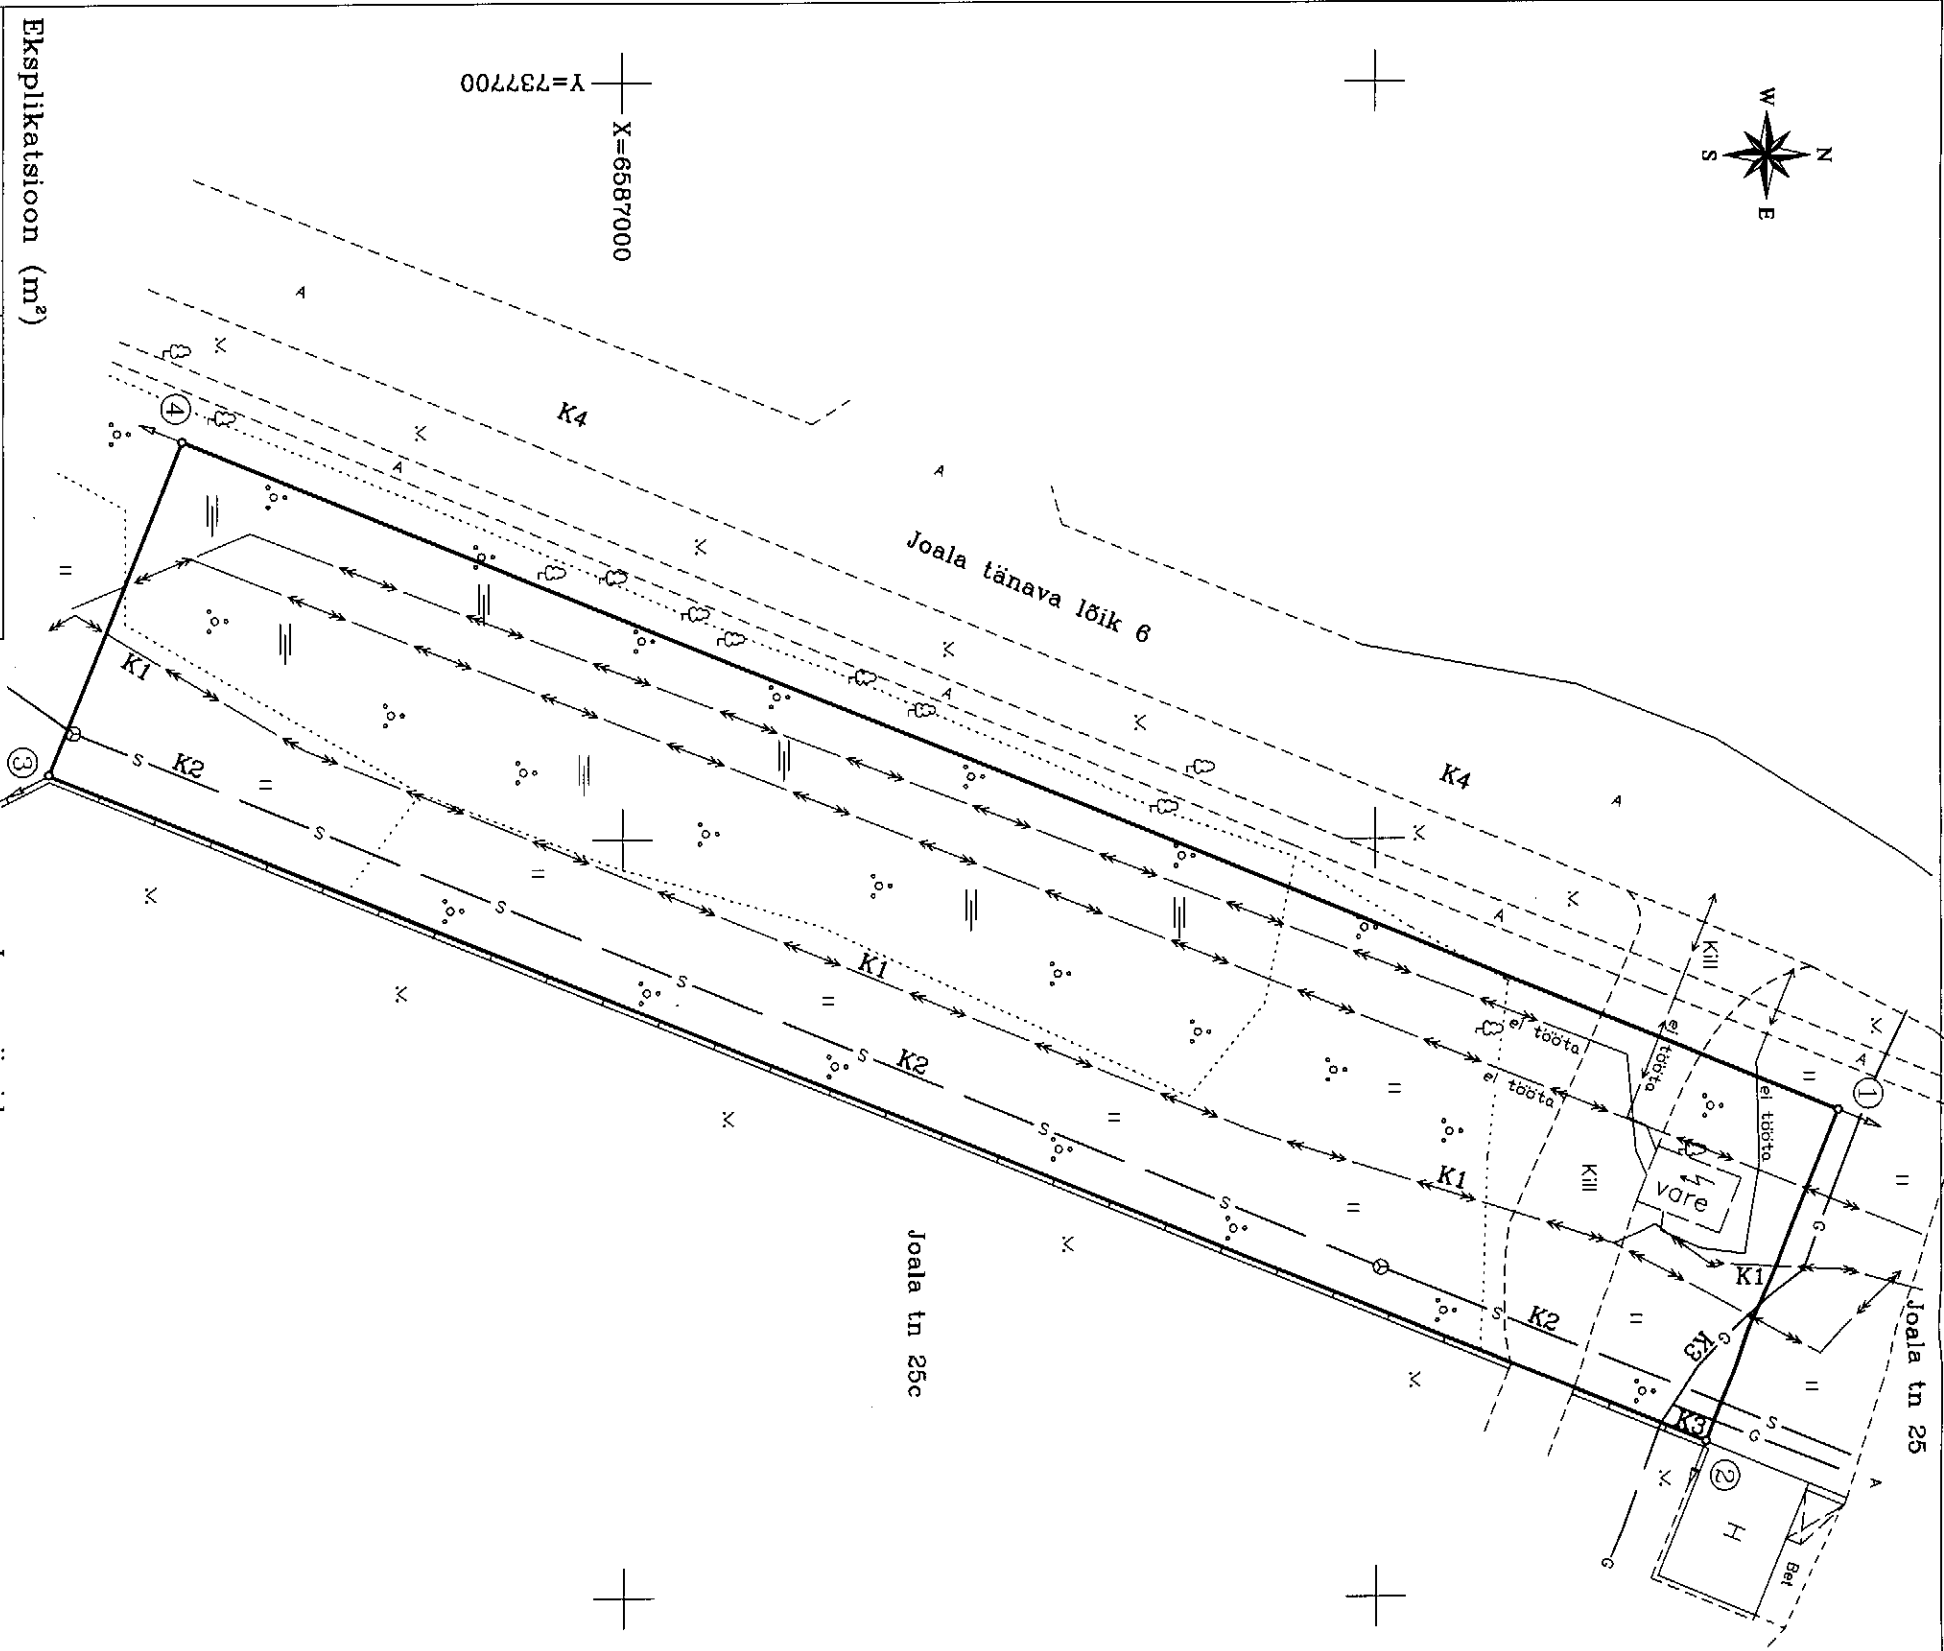

Eksplikatsioon (m²)

Katastrüksuse nimi/aadress	Pindala
Joala tn 43	2803

Leppemärgid:

- katastrüksuse piir
- - naaberkatastrüksuse piir
- o piiripunkt
- ③ piiripunkti number

Kitsendused:

- K1 - elektrimaakaabelliin
- K2 - sidemaakaabelliin
- K3 - gaasitorustik
- K4 - tänav