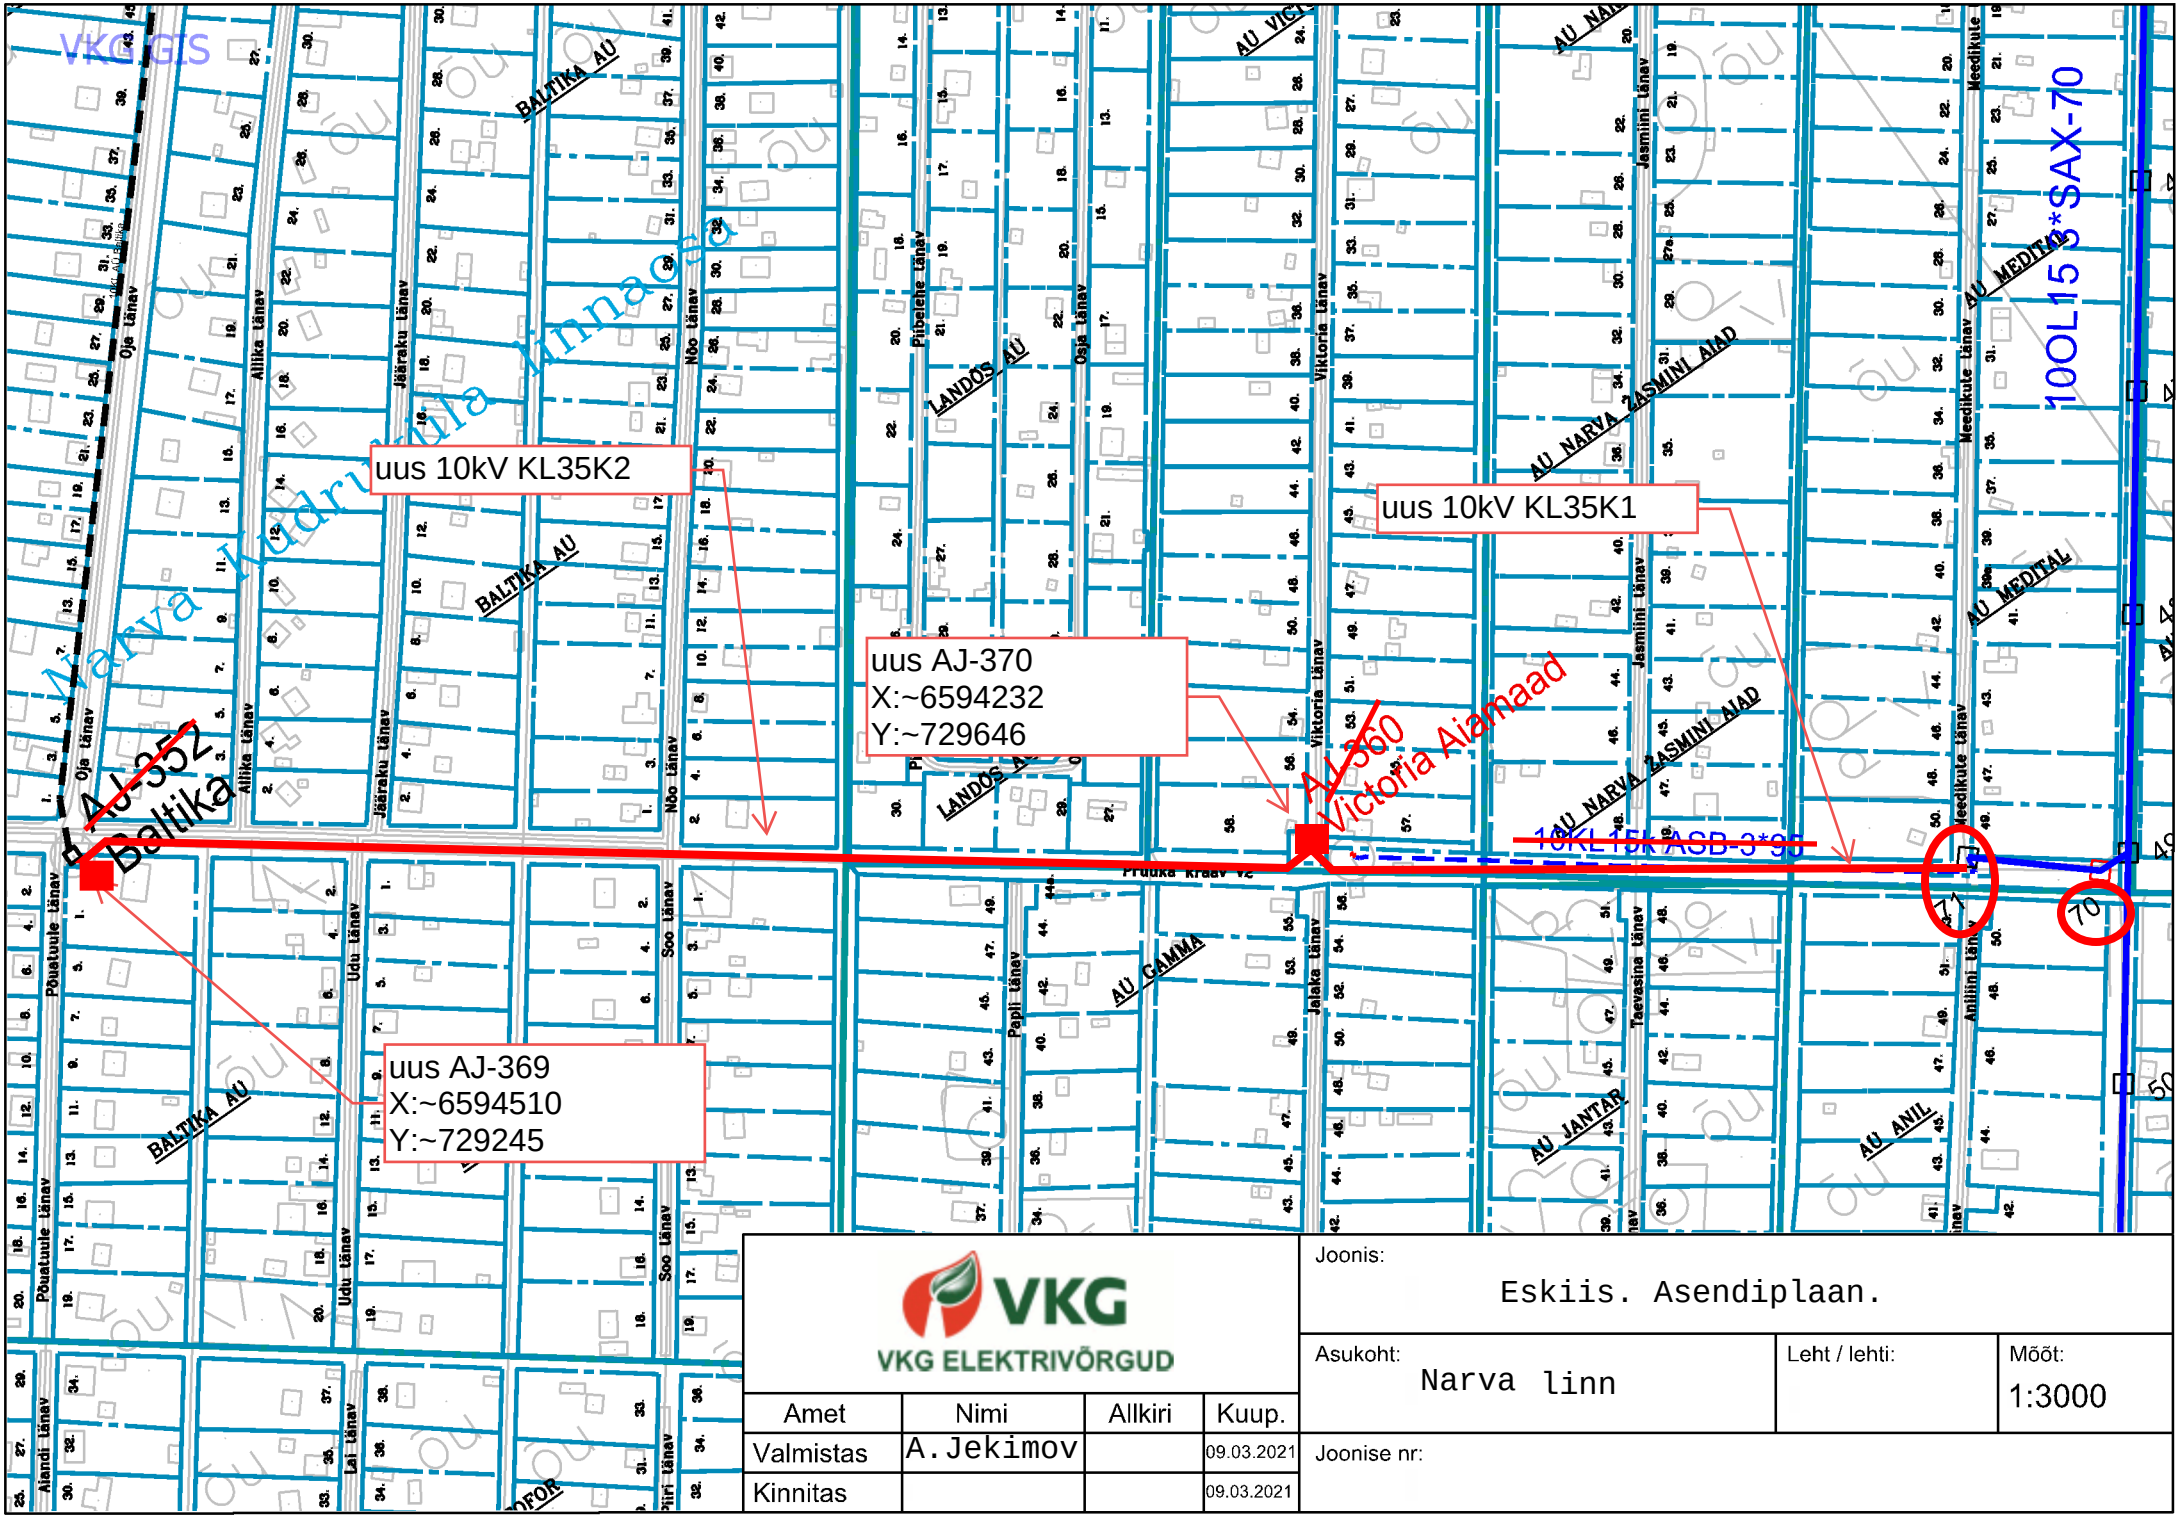

VKG ELEKTRIVÕRGUD

Amet	Nimi	Allkiri	Kuup.
Valmistas	A.Jekimov		09.03.2021
Kinnitas			09.03.2021

Joonis: Eskiis. Asendiplaan.

Asukoht: Narva linn

Leht / lehti:

Mõõt: 1:3000

Joonise nr: