

| KINNISTU INFORMATSIOON | | | | | |
|------------------------|----------------------|---------------------------|-----------------------------|------------------------------------|--------------|
| pos. nr. | katastrüksuse tunnus | kinnistu registriosa nimi | kinnistu registriosa number | kinnistu pindala (m ²) | omaniku nimi |
| 1 | 51105:004:0169 | M.Maslovi tn 3a | 3619709 | 5968 | Narva Linn |
| 2 | 51105:004:0200 | Spordi tänav | 3915509 | 8442 | Narva Linn |

OLEMASOLEV KINNISTU TEHNILISED NÄITAJAD

| ehitisregistri kood | ehitise nimetus | ehitisealune pind (m ²) |
|---|---|-------------------------------------|
| M.Maslovi tn 3a (51105:004:0169) | | |
| 118010142 | Narva otsiaaltöökeskus "Turvakodu" | 735,8 |
| 118010143 | laohoone-laste varjupaigu kuur | 45 |
| 220452654 | katusealune | 38 |
| 220452655 | katusealune | 38 |
| 220452656 | katusealune | 38 |
| 220815531 | PIIRDEAED JA VÄRAVAD | 0 |
| 220452658 | katusealune | 38 |
| 220452659 | katusealune | 38 |
| 220566014 | spordi- ja mänguelementide paigaldamine | 293 |
| 220452657 | katusealune | 38 |
| 220661307 | tänavavalgustus | 0 |
| Spordi tänav (51105:004:0200) | | |
| 220654003 | K1293 sademevee kanalisatsioonitorustik | 696,2 |
| 220574772 | V1007 külmaveetorustik | 1556,8 |
| 220661307 | tänavavalgustus | 0 |

PROJEKTEERITAV EHTISED TEHNILISED NÄITAJAD


| kood | kasutamise otstarbed | nimetus | katastritunnus | olemasolev pindala (m ²) | rekonstrueeritav pindala (m ²) |
|-------|----------------------|----------------------|----------------|--------------------------------------|--|
| 21120 | Tänavad | sõidutee ja kõnnitee | 51105:004:0169 | 0 | 35 |
| 21120 | Tänavad | sõidutee ja kõnnitee | 51105:004:0200 | 0 | 59 |

PÕHILISED ANDMED

| lähiaadress | tunnus | sõidutee asfalt (m ²) | kõnnitee betoonkate (m ²) |
|-----------------|----------------|-----------------------------------|---------------------------------------|
| M.Maslovi tn 3a | 51105:004:0169 | 26 | 9 |
| Spordi tänav | 51105:004:0200 | 59 | 0 |

KOORDINADID

| punkti nr. | X | Y |
|------------|------------|-----------|
| 1 | 6587807,68 | 738233,23 |
| 2 | 6587801,74 | 738237,97 |
| 3 | 6587795,24 | 738236,53 |
| 4 | 6587795,04 | 738233,28 |
| 5 | 6587802,02 | 738228,27 |
| 6 | 6587804,59 | 738222,53 |
| 7 | 6587801,42 | 738220,86 |
| 8 | 6587802,04 | 738216,82 |
| 9 | 6587803,36 | 738216,85 |
| 10 | 6587795,50 | 738228,17 |
| 11 | 6587797,52 | 738219,74 |
| 12 | 6587797,84 | 738213,53 |
| 13 | 6587788,85 | 738199,26 |
| 14 | 6587792,79 | 738199,31 |
| 15 | 6587798,31 | 738204,49 |

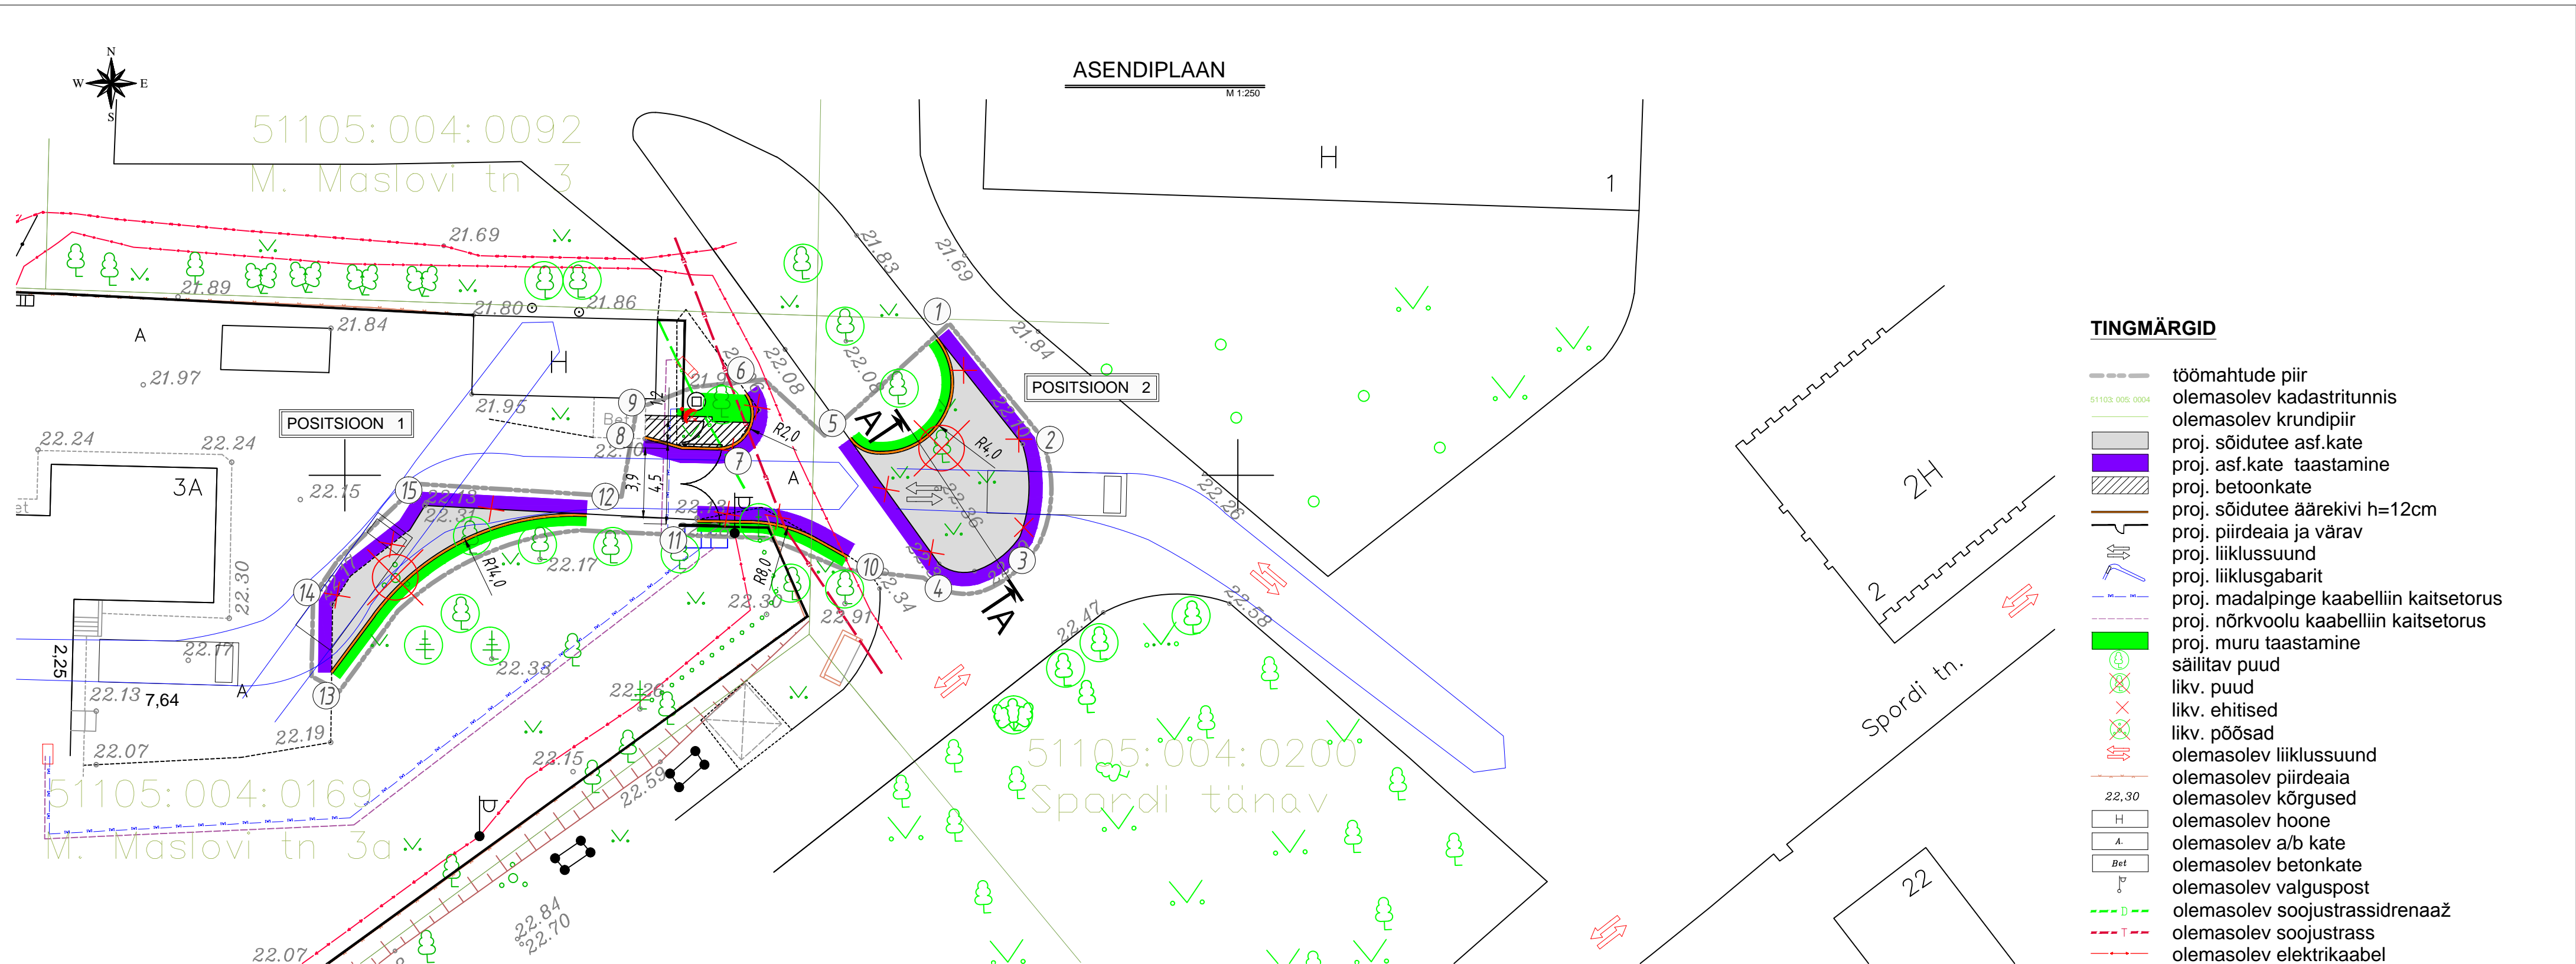

MÄRKUSED:

- Koordinaadid L-EST97 süsteemis
- Kõrgused EH2000 süsteemis.
- Topografiline plaan tehnovõrkudega, TÖÖ NR. 937T, Infraekspert OÜ
- Teeehitusprojekt, TÖÖ nr. 20210602, LLaki Logistika OÜ
- Piirdeaia ehitusprojekt, TÖÖ nr. 20210601, Narva Ehitusprojekt OÜ
- Elektrivarustusprojekt TÖÖ nr.010621, VOLTPLEX OÜ
- Projekteeritav transpordigabariit - veoauto L=7,64m

TINGMÄRGID

- töömahtude piir
- olemasolev kadastritunnus
- olemasolev krundipiir
- proj. sõidutee asf.kate
- proj. asf.kate taastamine
- proj. betoonkate
- proj. sõidutee äärekivi h=12cm
- proj. piirdeaia ja värav
- proj. liiklussuund
- proj. liiklusgabarit
- proj. madalpinge kaabelliin kaitsetorus
- proj. nõrkvoolu kaabelliin kaitsetorus
- proj. muru taastamine
- säilitav puud
- likv. puud
- likv. ehitised
- likv. põõsad
- olemasolev liiklussuund
- olemasolev piirdeaia
- olemasolev kõrgused
- olemasolev hoone
- olemasolev a/b kate
- olemasolev betoonkate
- olemasolev valguspost
- olemasolev soojustrassidrenaaž
- olemasolev soojustrass
- olemasolev elektriikabel

| | | | | |
|---|--|------------|----------------------------------|-------------|
| LLAKI LOGISTIKA OÜ REG NR. 12380203 Joala 26-8, 20104 NARVA +372 52 17 483 vladimir.lakissov@gmail.com | <i>"Narva Sotsiaaltöökeskuse Maslovi tn 3a piirdeaia projekteerimis- ja ehitustööd. Laiendamine sissepääs"</i> Address: Maslovi tn 3a, Narva, Ida-Virumaa | | TÖÖ NR. | 20210602 |
| | ASENDIPLAAN | | STAADIUM | PP |
| | PROJEKTEERIJAL | V.LAKISSOV | MTR REG.NR. EEP0003116 | JÕONISE NR. |
| | | | MÕÖTKAVA | 1:250 |
| | | | <i>(alkikarjal digitaalselt)</i> | |
| | | | | 21.09.2021 |